

12/99

14:03

SI. ARCHITETTURA MARIO MANDELLI → 0332250840

MOD. DM (CEL)

MODULARIO
n. 497



MINISTERO DELLE FINANZE
DIPARTIMENTO DEL TERRITORIO


MOD. DM (CEL)

CATASTO EDILIZIO URBANO (RDL 13-4-1939, n. 852)

LIRE
200



Planimetria di u.i.u. in Comune di LUINO via NAZARIO SAURO civ.

LOTTO 1 UFFICIO P. TERRENO

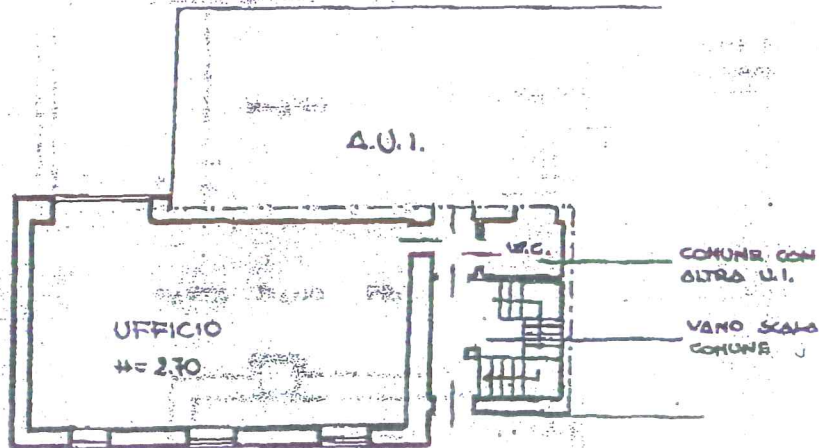

PIANTA PIANO TERRA

ESTRATTO MAPPA SC. 1:2000

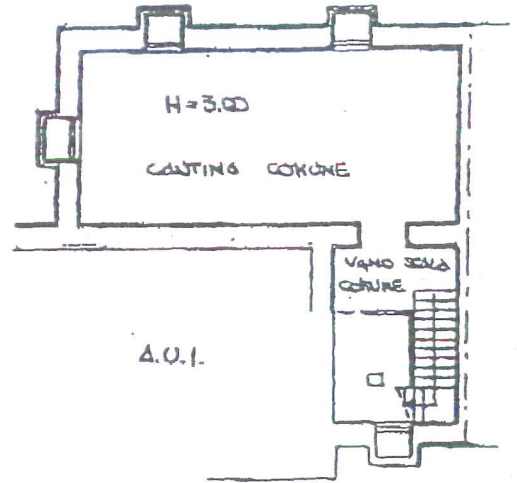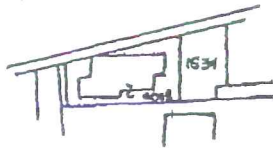

PIANTA PIANO INTERRATO

ORIENTAMENTO



SCALA DI 1:200

Dichiarazione di N.C.
Denuncia di variazione

Compilata dall'ARCHITETTO
(Titolo, cognome e nome)

MANDELLI MARIO

Iscritto all'albo degli ARCHITETTI

della provincia di VARESE n. 230

data Firma

RISERVATO ALL'UFFICIO

Identificativi catastali

F. 7
n. SCAB. sub. 501

16/12/99

16:09

ST.ARCHITETTURA MARIO MANDELLI → 0332250780

NO.062 003

ALAJUO
fond. 497



MINISTERO DELL' FINANZE

DIPARTIMENTO DEL TERRITORIO

CATASTO EDILIZIO URBANO (RDL 13-4-1939, n. 652)

animetria di u.i.u. in Comune di LUINO via NAZZARIO SAURO civ. ja di u.i


Allegato A) all'atto n. 139.836/4.234 di rep.

Antonio Gauri
Giuseppe Gauri


Alvaro de la Cruz




LOTTO 1
NEGOZIO P.T.

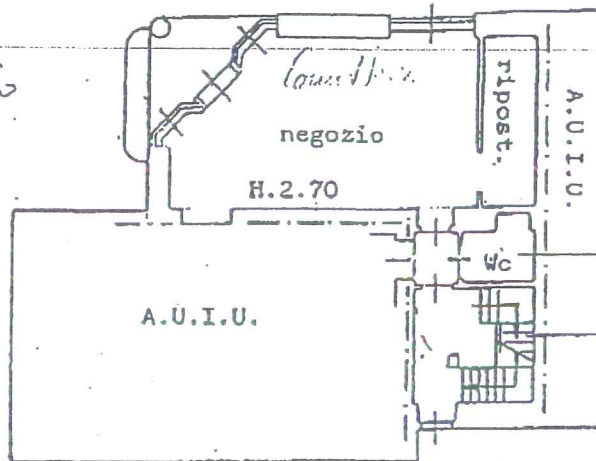

PIANO TERRA

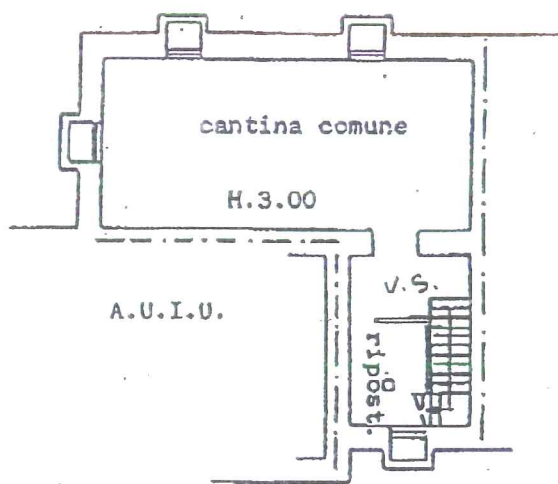

PIANO INTERRATO

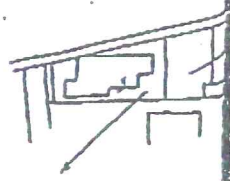

4048

LUINO FG
scala 1:200

ORIENT

NORD

SCA

Dichiarazione di N.C.
Denuncia di variazione

Compilata dal GEOMETRA
ACETI GUALTIERO

RISERVATO ALL'UFFICIO

Identificativi catastali
F. 7-111
n. 4048 sub. 9

Iscritto all'albo dei GEOMETRI
della Provincia di VARESE 1540
data 20 MAR 1995
firma *Aceti Gualtiero*

Denuncia di variazione
Identificativi
-LU
QAR... sub