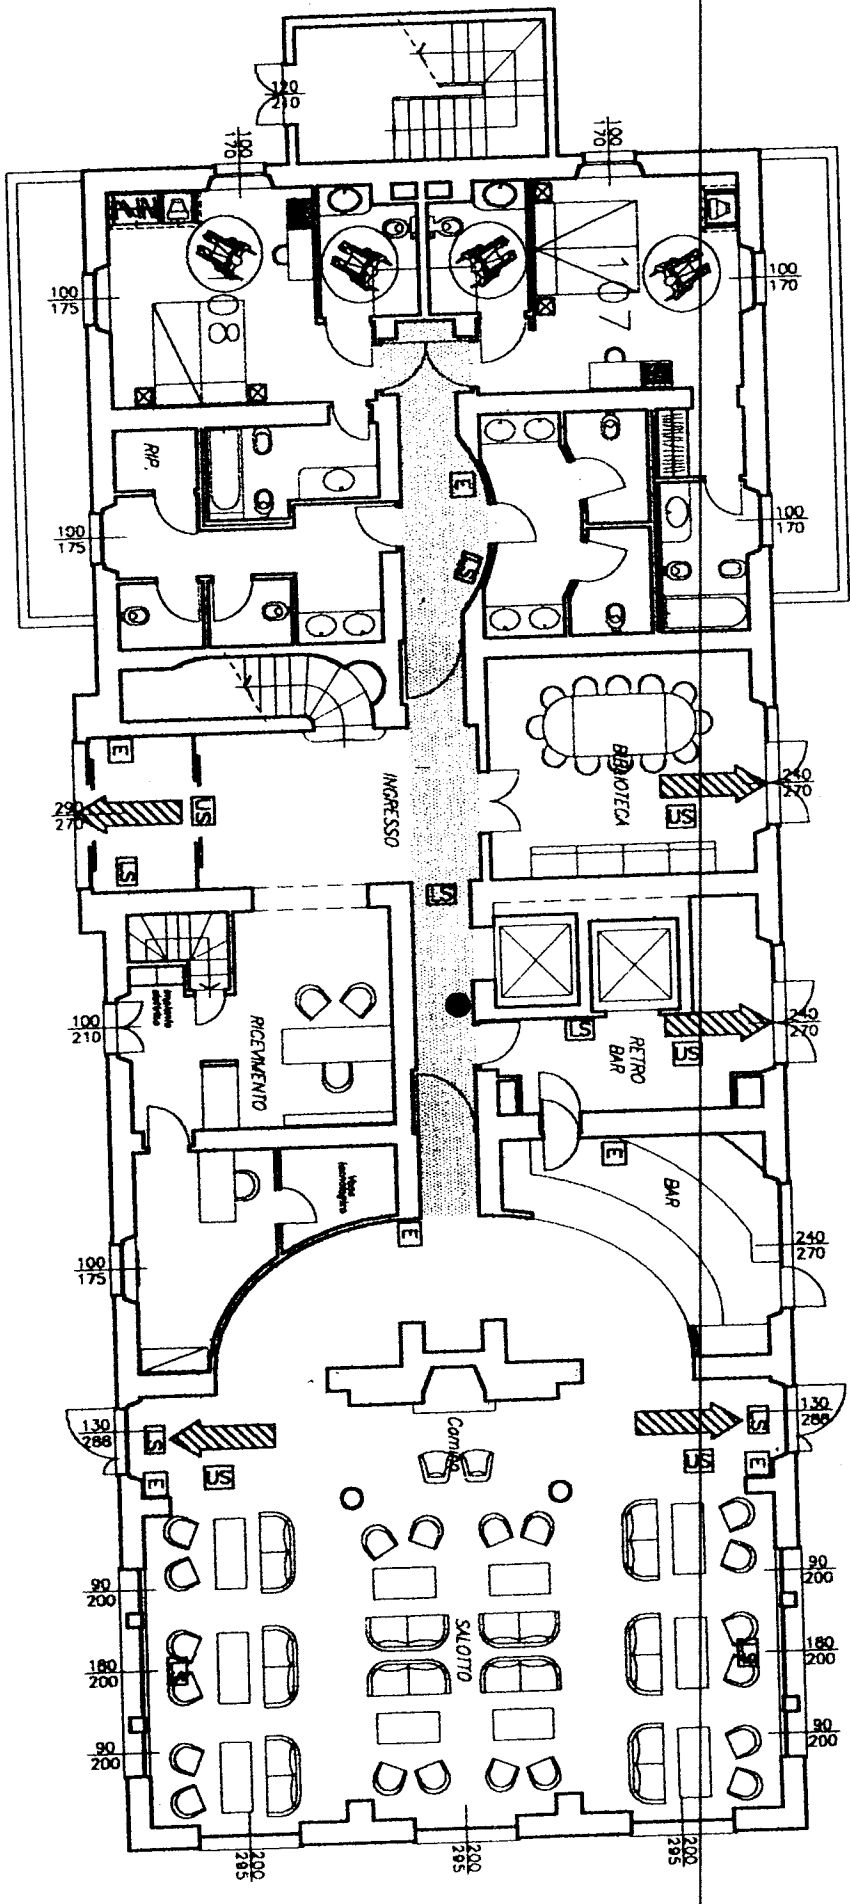






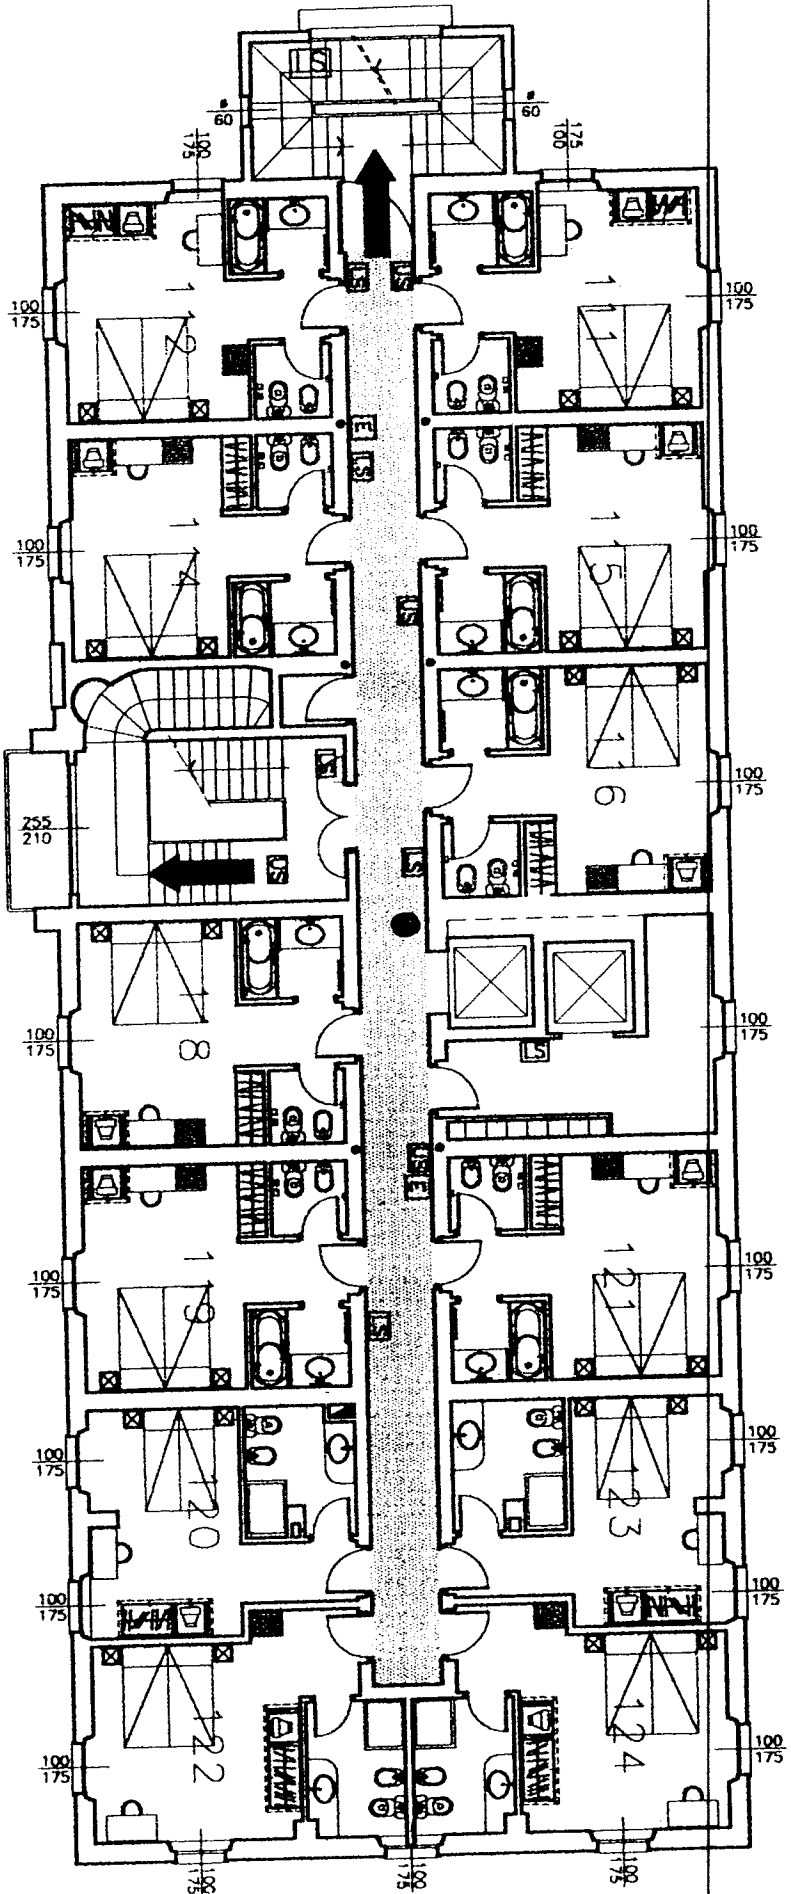
PIANO TERRA







 VIA D'USCITA ORIZZONTALE
 ESTINTORE MOBILE A PARETE

 USCITE DI SICUREZZA
 LUCE DI SICUREZZA

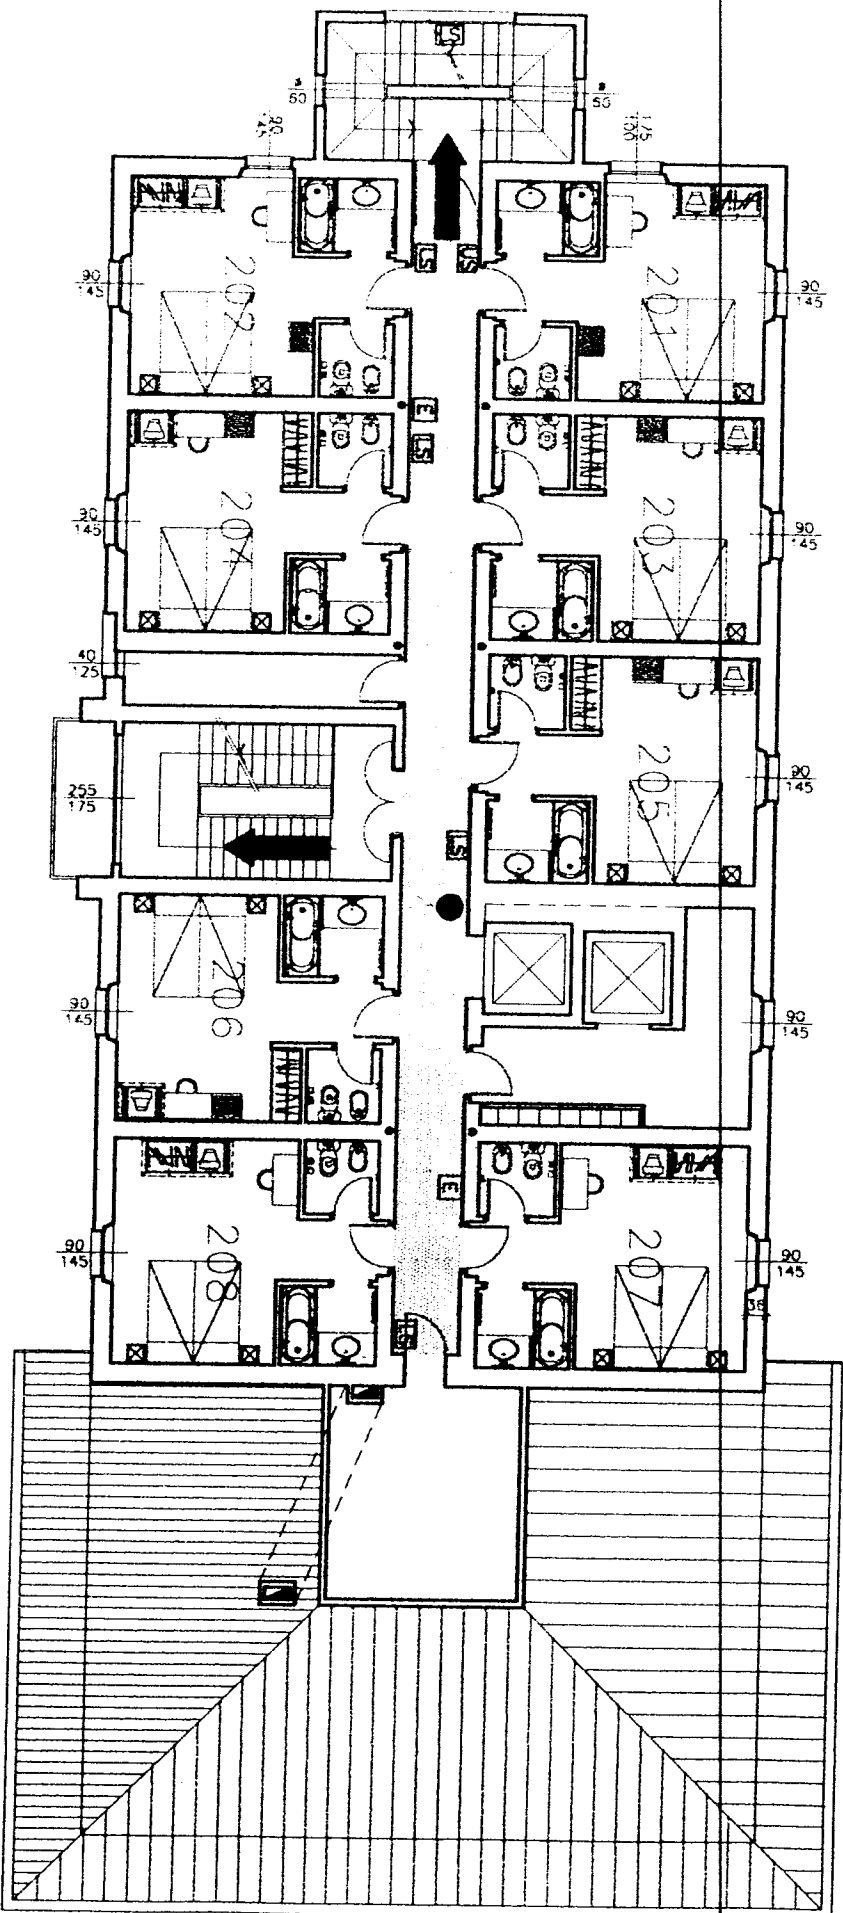
PIANO PRIMO



 VIA D'USCITA VERSO IL BASSO
 ESTINTORE MOBILE A PARETE

 USCITE DI SICUREZZA
 LUCE DI SICUREZZA

PIANO SECONDO



VIA D'USCITA VERSO IL BASSO



ESTINTORE MOBILE A PARETE

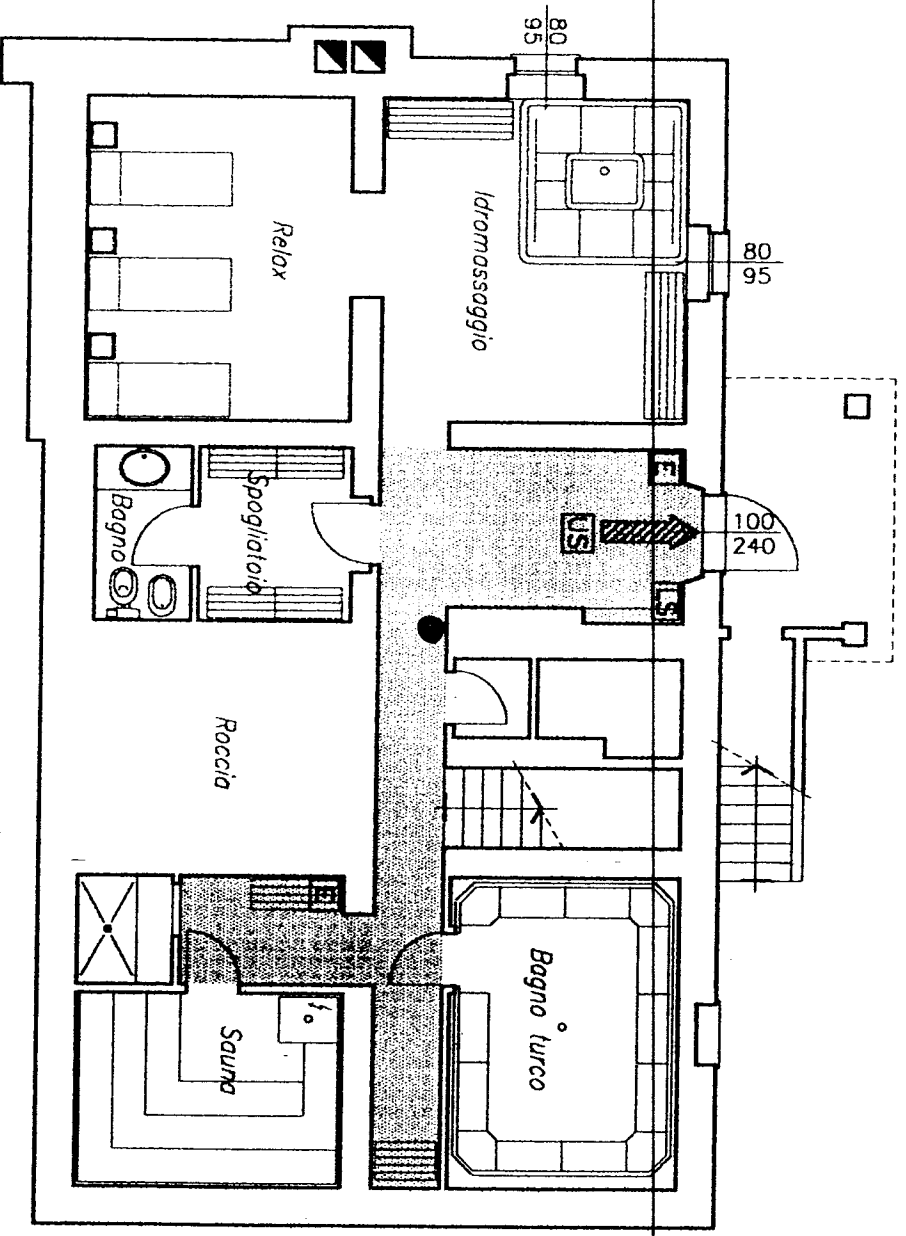




USCITE DI SICUREZZA





LUCE DI SICUREZZA

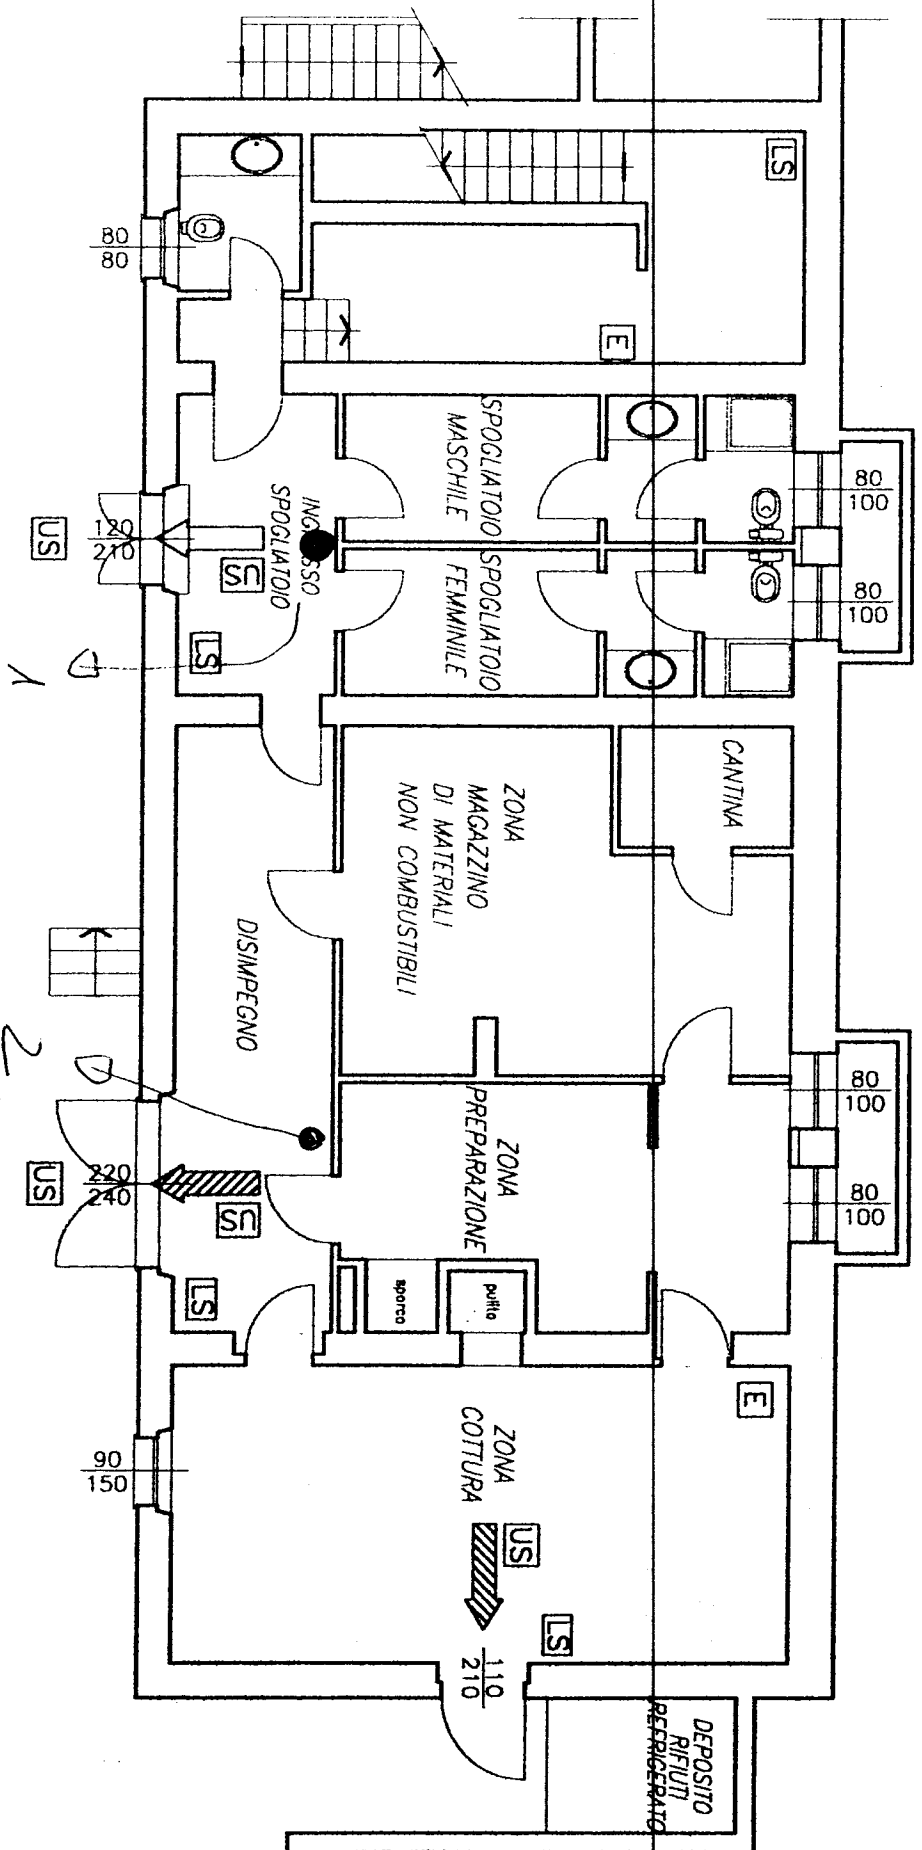
PIANO SEMINTERRATO


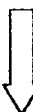
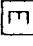




 VIA D'USCITA ORIZZONTALE
 ESTINTORE MOBILE A PARETE

 USCITE DI SICUREZZA
 LUCE DI SICUREZZA

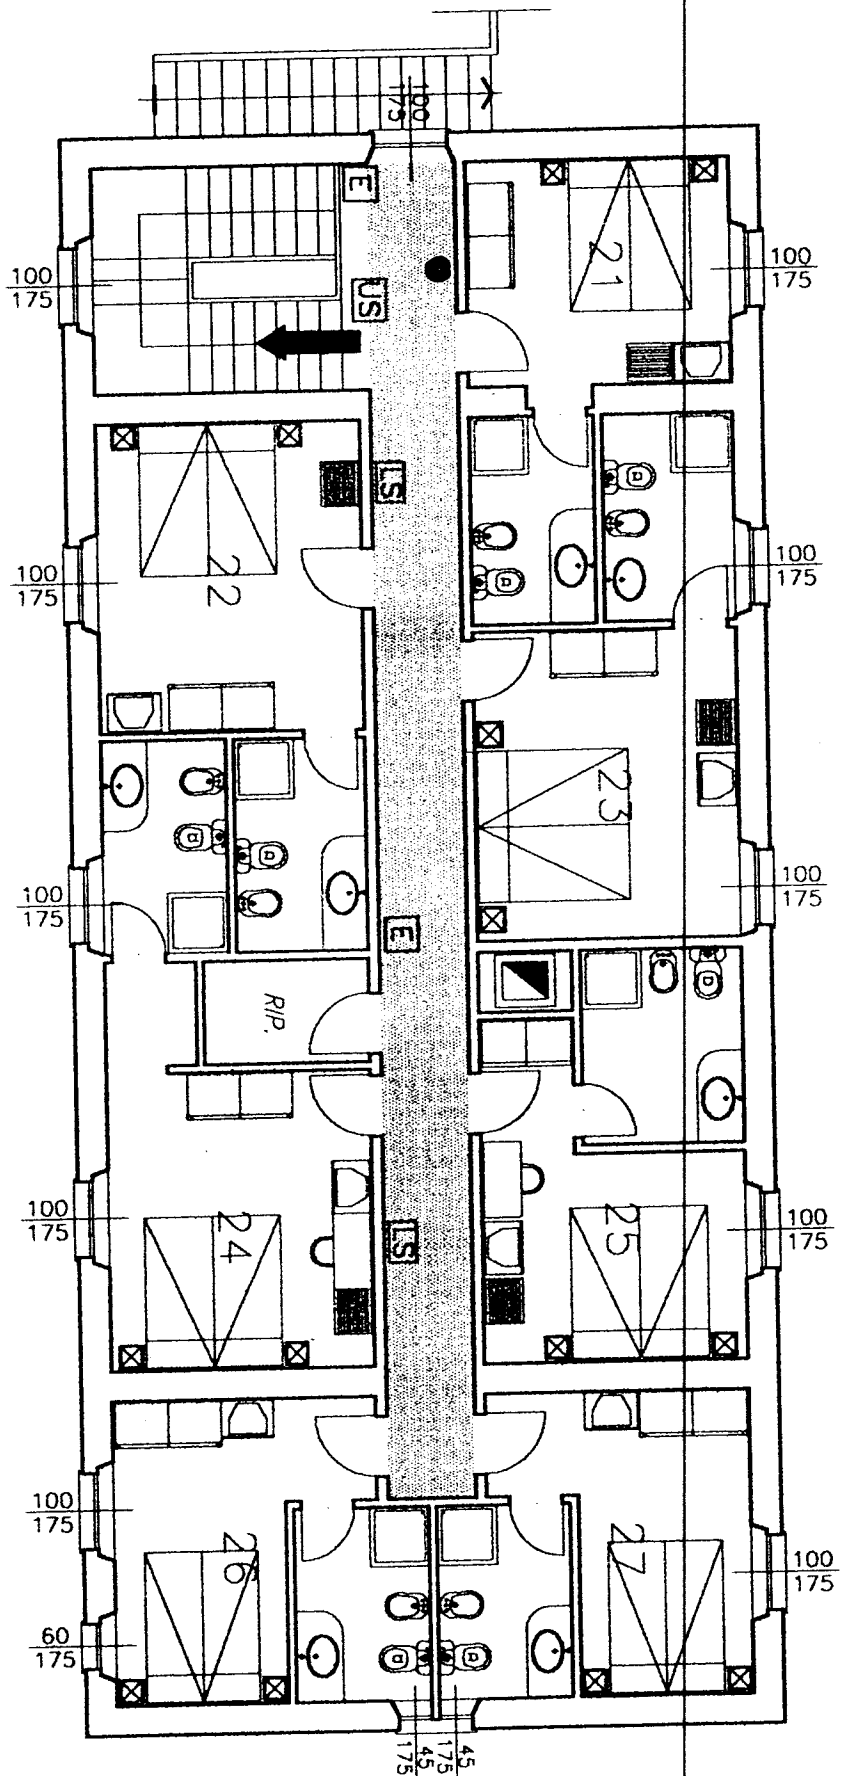
PIANO SEMINTERRATO







-  VIA D'USCITA ORIZZONTALE
-  VIA D'USCITA VERSO L'ALTO
-  ESTINTORE MOBILE A PARETE

-  USCITE DI SICUREZZA
-  LUCE DI SICUREZZA

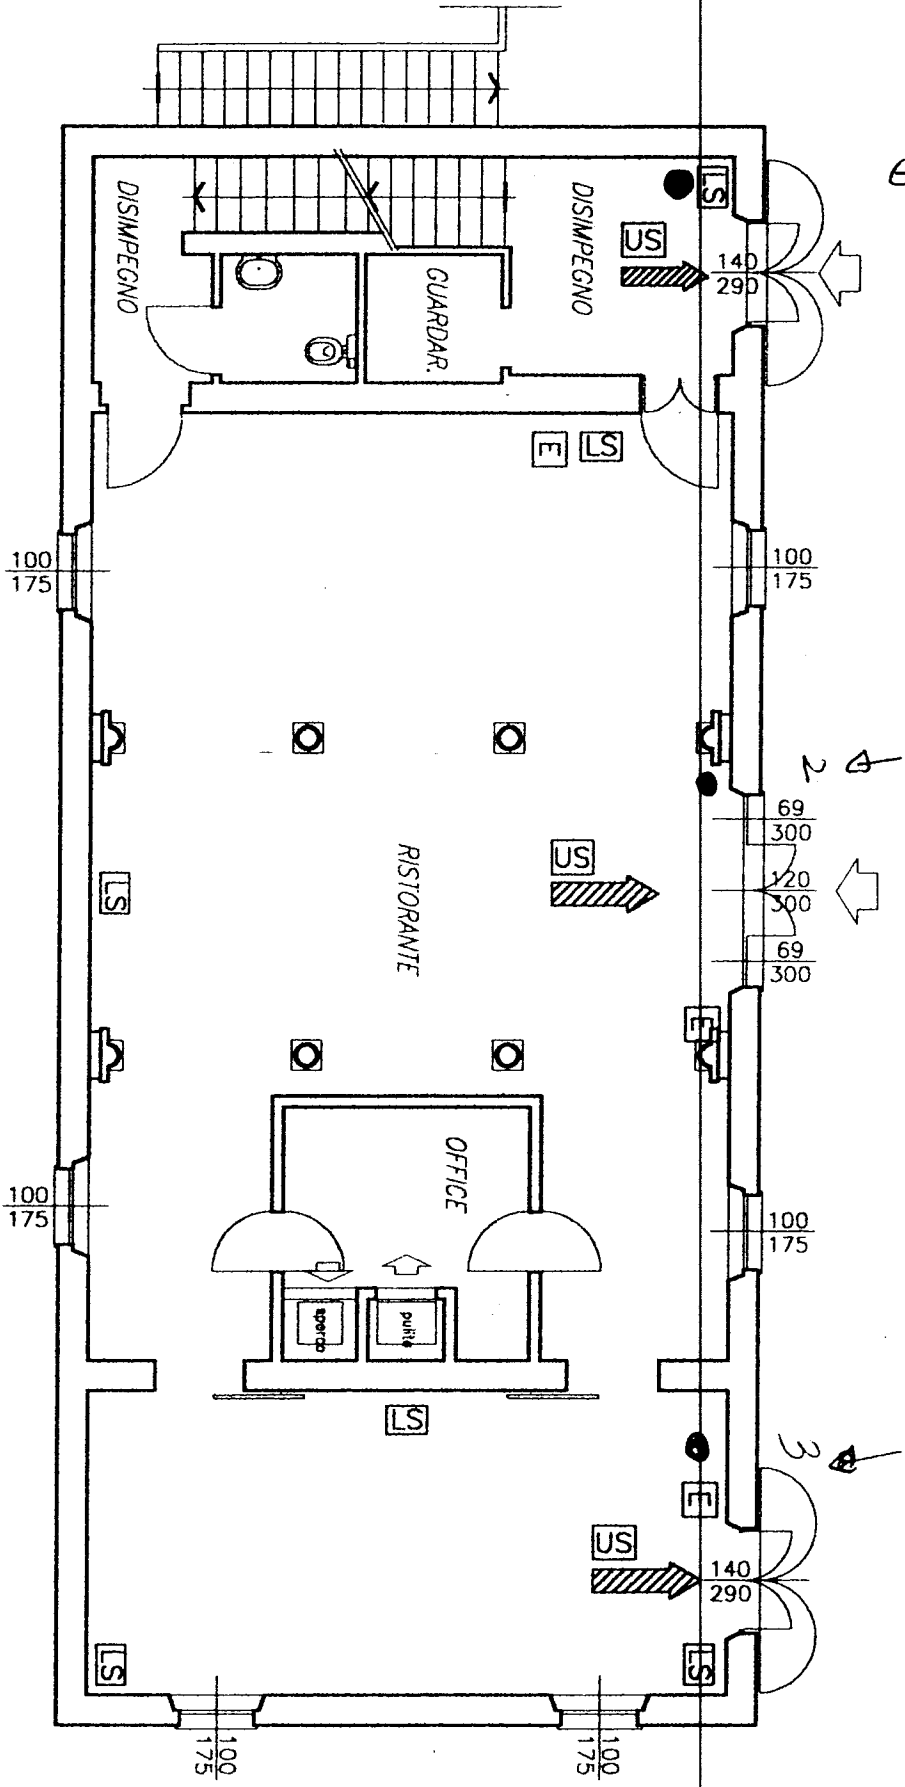
PIANO PRIMO





 VIA D'USCITA VERSO IL BASSO
 ESTINTORE MOBILE A PARETE


 USCITE DI SICUREZZA
 LUCE DI SICUREZZA

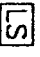
PIANO TERRA



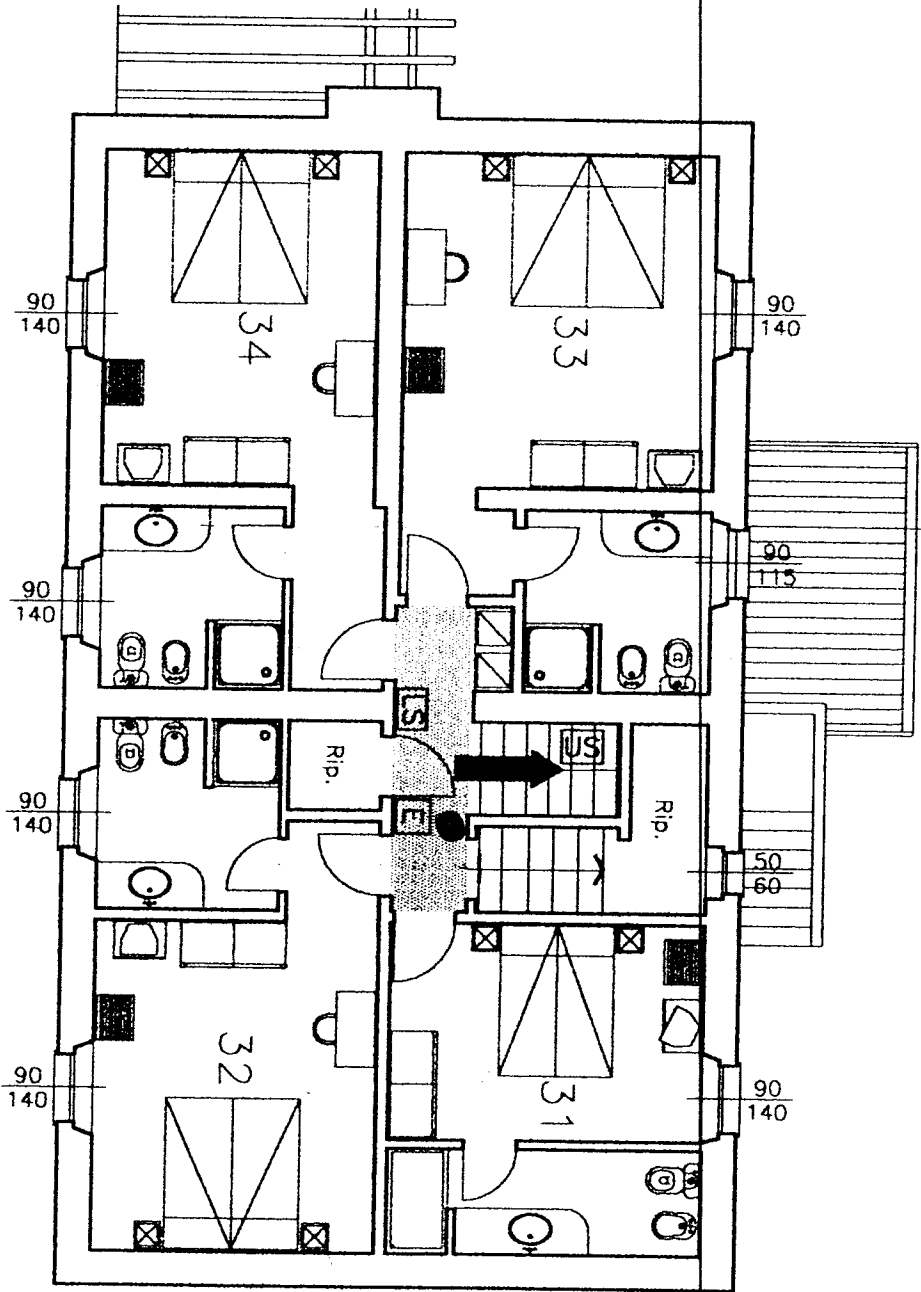
 VIA D'USCITA ORIZZONTALE

 ESTINTORE MOBILE A PARETE


 USCITE DI SICUREZZA

 LUCE DI SICUREZZA


PIANO PRIMO



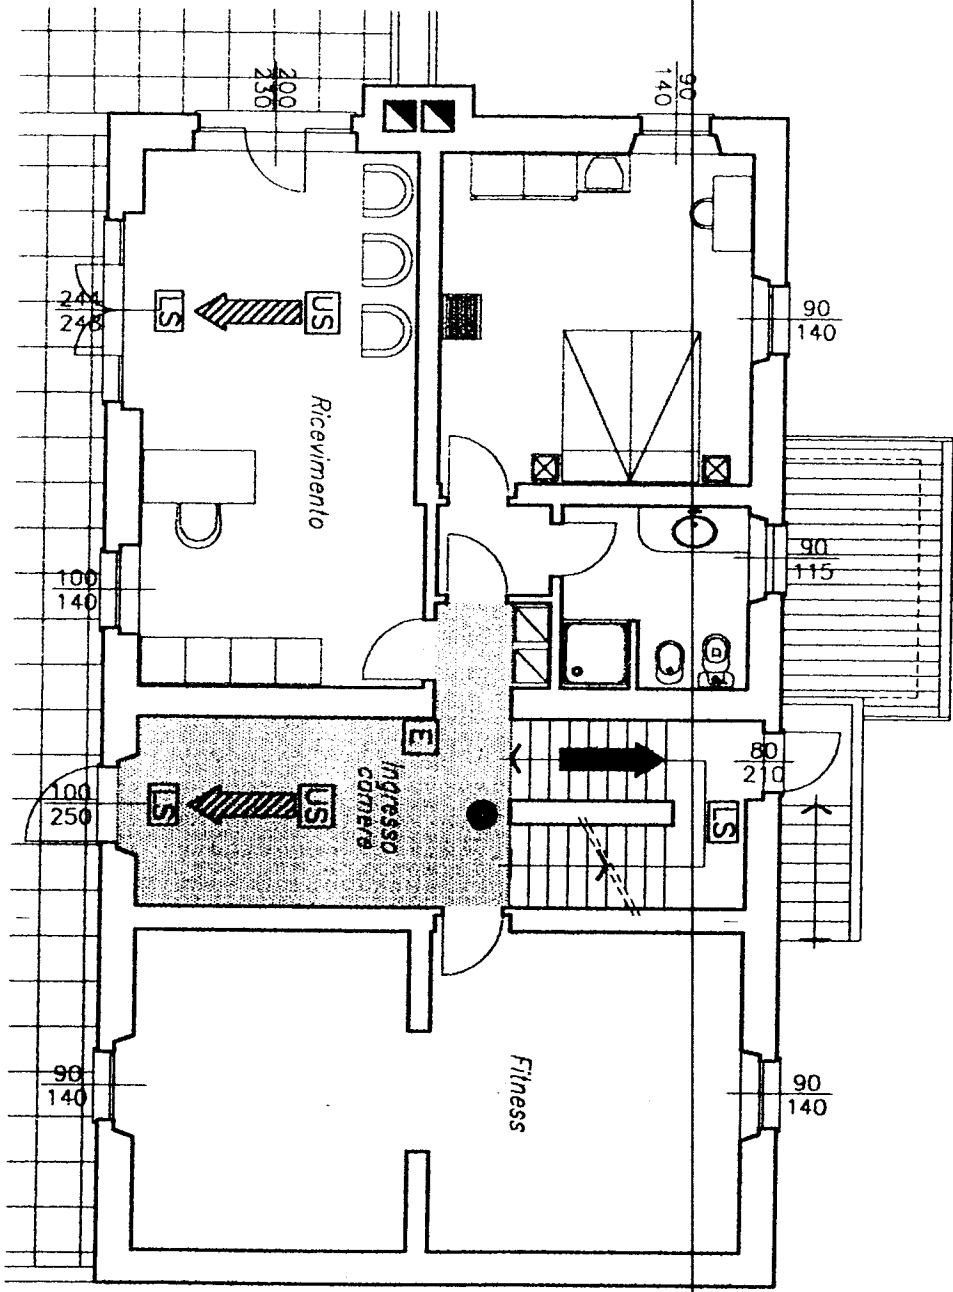
 VIA D'USCITA VERSO IL BASSO

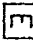
 ESTINTORE MOBILE A PARETE

 USCITE DI SICUREZZA

 LUCE DI SICUREZZA

PIANO TERRA



-  VIA D'USCITA ORIZZONTALE
-  ESTINTORE MOBILE A PARETE
-  USCITE DI SICUREZZA
-  LUCE DI SICUREZZA