





Planimetria di u.i.u. in Comune di LUINO via NAZARIO SAURO civ.

Allegato E) all'atto n.139.836/4.234 di rep.

Guido Ferrero
Giuseppe Ferrero


Guido Ferrero

Off. red. Ferrero

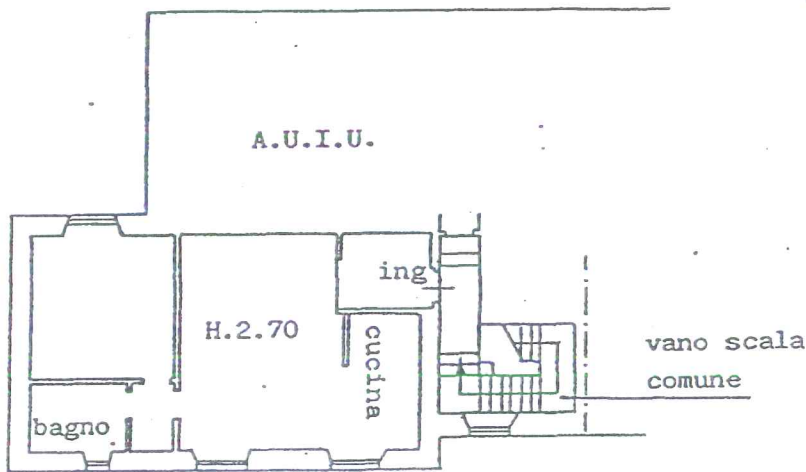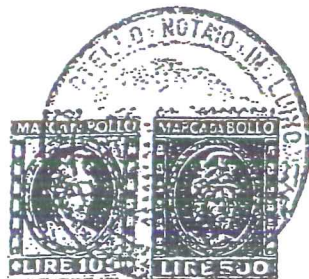

PIANO SECONDO

LOTTO 4 APPARTAMENTO P. 2
PARTE

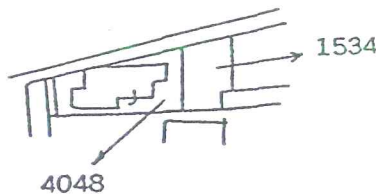

LUINO FG. 7
scala 1:2000

ORIENTAMENTO



SCALA DI

Dichiarazione di N.C.
Denuncia di variazione

Compilata dal GEOMETRA
(Titolo, cognome e nome)
ACETI GUALTIERO

RISERVATO ALL'UFFICIO

Identificativi catastali
F. 7-LU
n. 4048 sub. 13

Iscritto all'albo dei GEOMETRI
nella provincia di VARESE n. 1540
data 20 MAR. 1995 Firma

MODULARIO
F. rig. fond. 497



MINISTERO DELLE FINANZE
DIPARTIMENTO DEL TERRITORIO
CATASTO EDILIZIO URBANO (RDL 13-4-1939, n. 652)

MOD. BN (CEL)




LIRE
500

Planimetria di u.i.u. in Comune di LUINO via NAZARIO SAURO civ. _____

Allegato D) alla'tto n. 139.836/4.234 di rep.


*Federico Smerzi
Carica Assessore*

Giulio Gualtieri

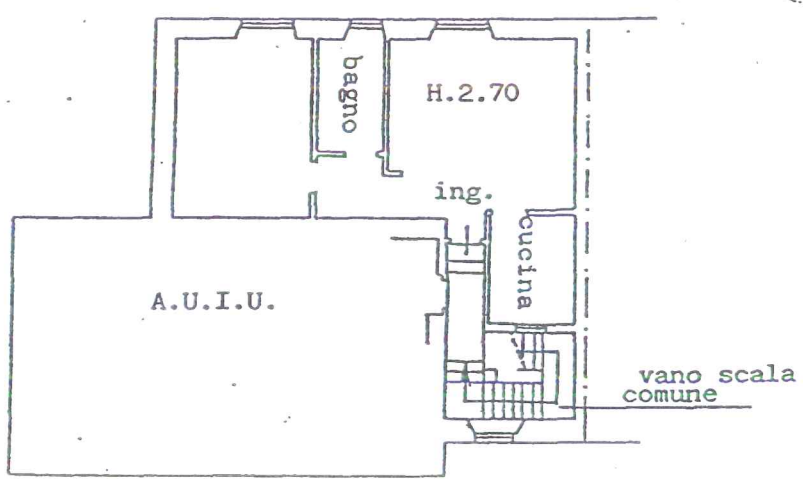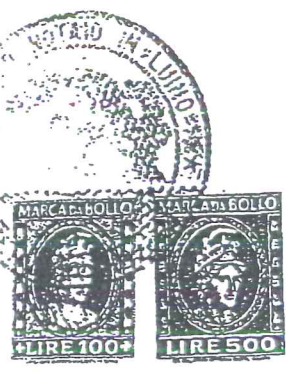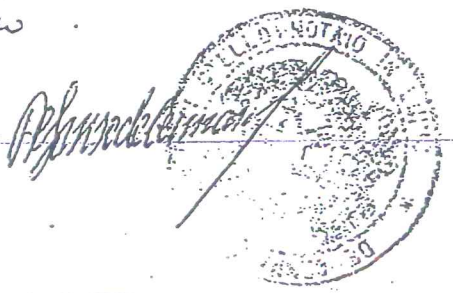


PIANO SECONDO

**LOTTO 4 APPARTAMENTO P.2
PARTE**

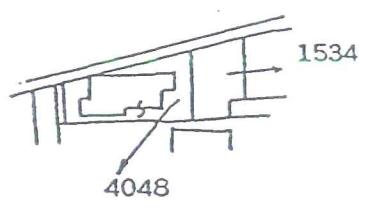

LUINO FG.7.
scala 1:2000

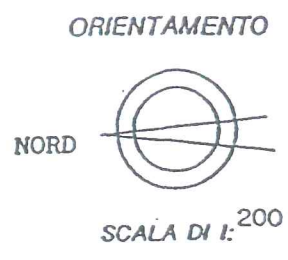

Dichiarazione di N.C.
 Denuncia di variazione

Identificativi catastali
 7-LU
 4048 sub. 12

Compilata dal GEOMETRA
 (Titolo, cognome e nome)
ACETI GUALTIERO

Iscritto all'albo de i GEOMETRI
VARESE n. 1540
 data 20 MAR. 1995 Firma *[Signature]*

RISERVATO ALL'UFFICIO