



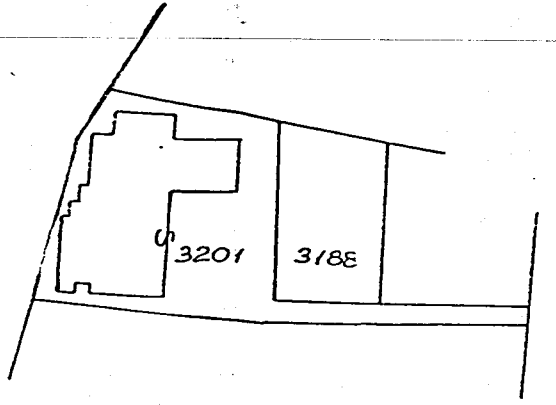


Planimetria di u. u. in Comune di MESENZANA via PROVINCIALE civ. 59

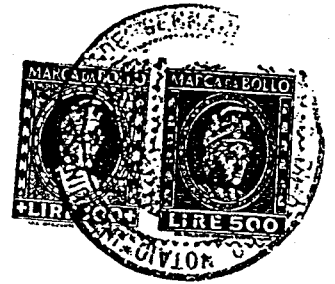

MESENZANA FG. 2 SCALA 1:2000

ACCESSO COMUNE

ORIENTAMENTO

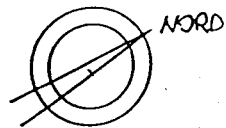

SCALA DI 1:500

Dichiarazione di N.C.
Denuncia di variazione

Identificativi catastali:
F. 2
n. 3201 sub. A1

Compilata dal GEOMETRA
(cognome e nome)
ACETI GUALTIERO
Iscritto all'albo dei GEOMETRI
della provincia di VARESE n. 1540
data 3 LUG. 1995 Firma Aceti Gualtiero

RISERVATO ALL'UFFICIO

ENNAO. ALTO


Allegato A) al n. 141261/4421 di repertorio

l quale ho

ermandolo,

na di mia

ue intere

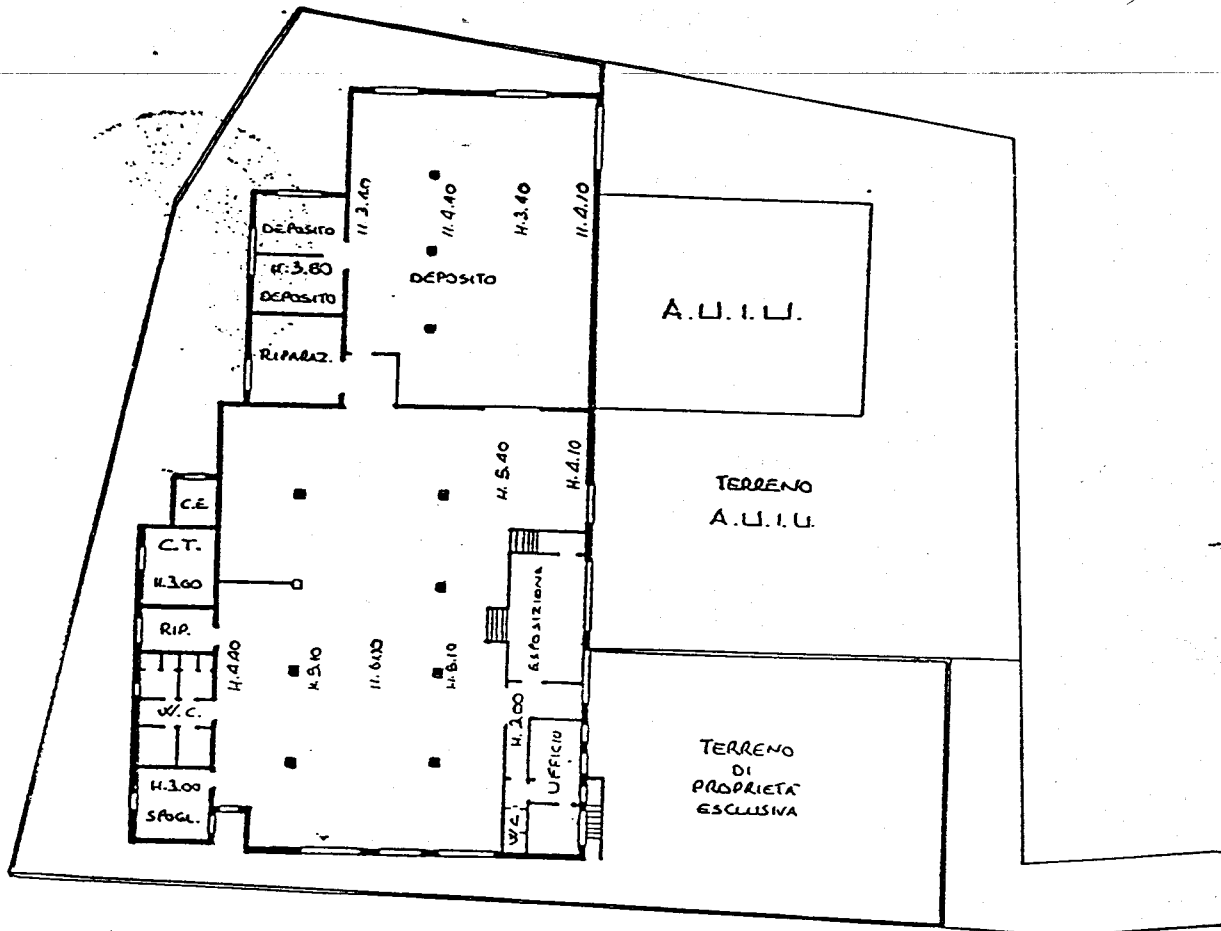

PIANO TERRA

Luigi Ferraro

Giuseppe Garattini


Roberto de Luca





Pianimetria di u.i.u. in Comune di MESENZANA via PROVINCIALE civ. 59



ALLEGATO "H" DEL REPERTORIO N. 37866/8988
NOTAIO ANTONINO FERRARA

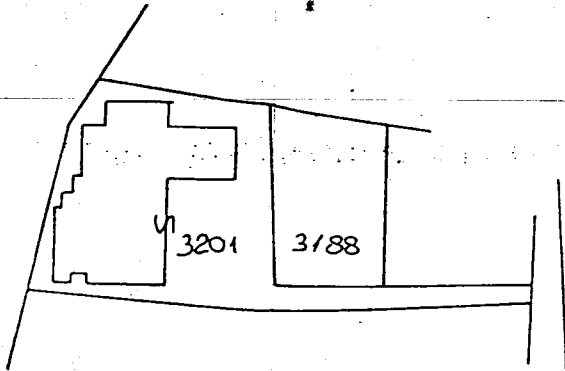


MESENZANA FG.2 scala 1:2000

ACCESSO COMUNE

[Handwritten signatures]
Giuseppe...
Felice...
Giuliano...
Giuseppe...

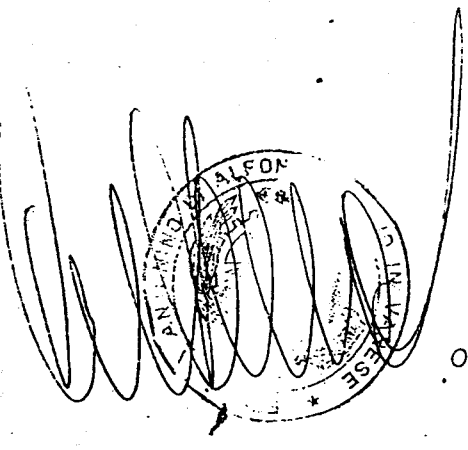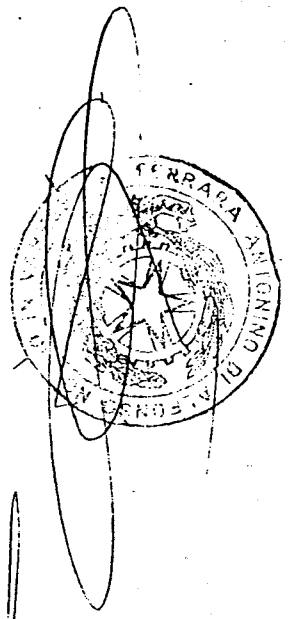

ORIENTAMENTO

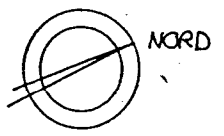


SCALA DI 1:500


Dichiarazione di N.C. <input type="checkbox"/> Denuncia di variazione <input checked="" type="checkbox"/>	Compilata dal <u>GEOMETRA</u> <small>(Titolo, cognome e nome)</small> <u>ACETI GUALTIERO</u> Iscritto all'albo dei <u>GEOMETRI</u> della provincia di <u>VARESE</u> n. <u>1540</u> data <u>3 LUG 1939</u> Firma <u>[Signature]</u>	UFFICIO TECNICO CATASTRALE <u>VARESE</u> n. <u>3</u> <u>16752</u>
Identificativi catastali F. <u>2</u> n. <u>3201</u> sub. <u>B 2</u>		

Prot. 9434 del 16/04/98


Compilato dal ...
Geometri
Varese 1672

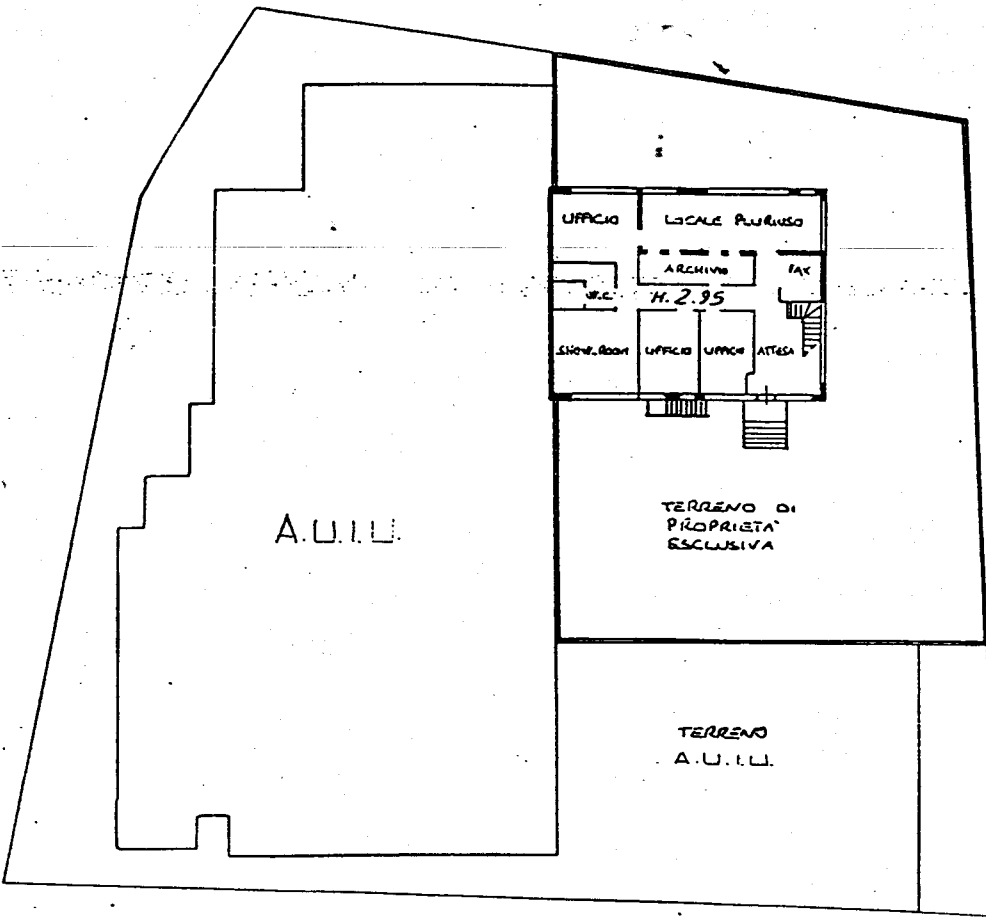


PIANO TERRA

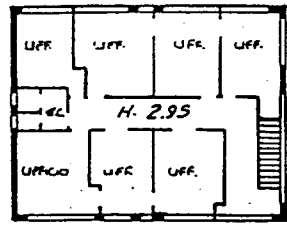

PIANO PRIMO

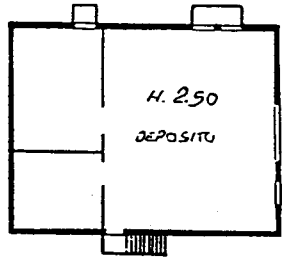


PIANO INTERRATO

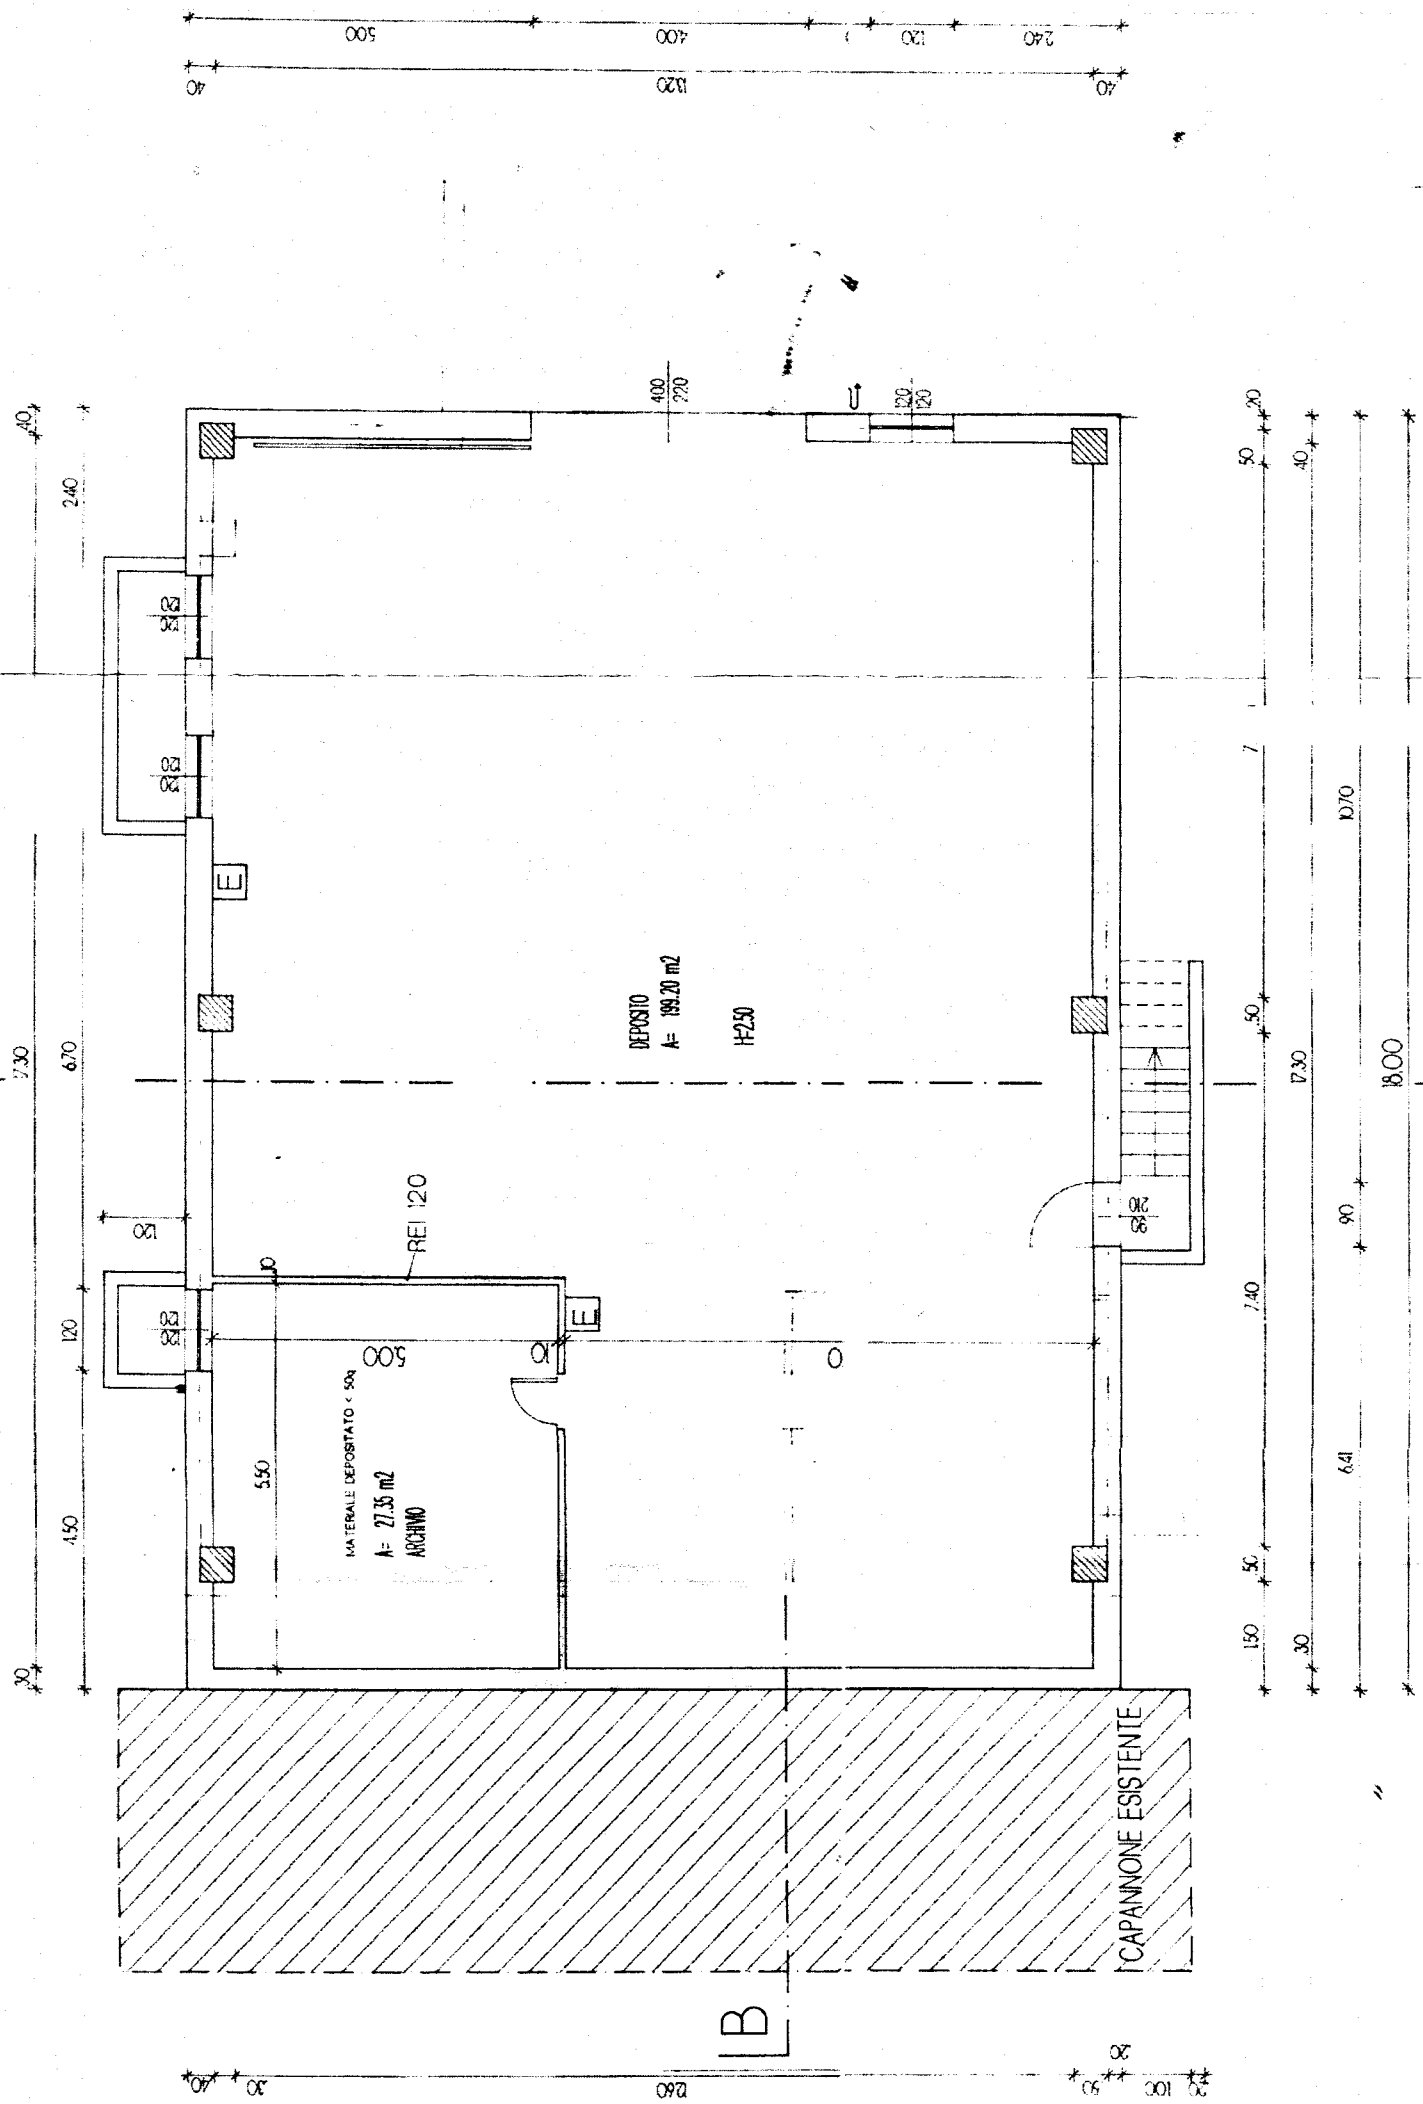

PIANO INTERRATO

NOTA: NEL LOCALE ADIBITO A DEPOSITO NON È PREVISTA LA PERMANENZA CONTINUA DI ADETTI

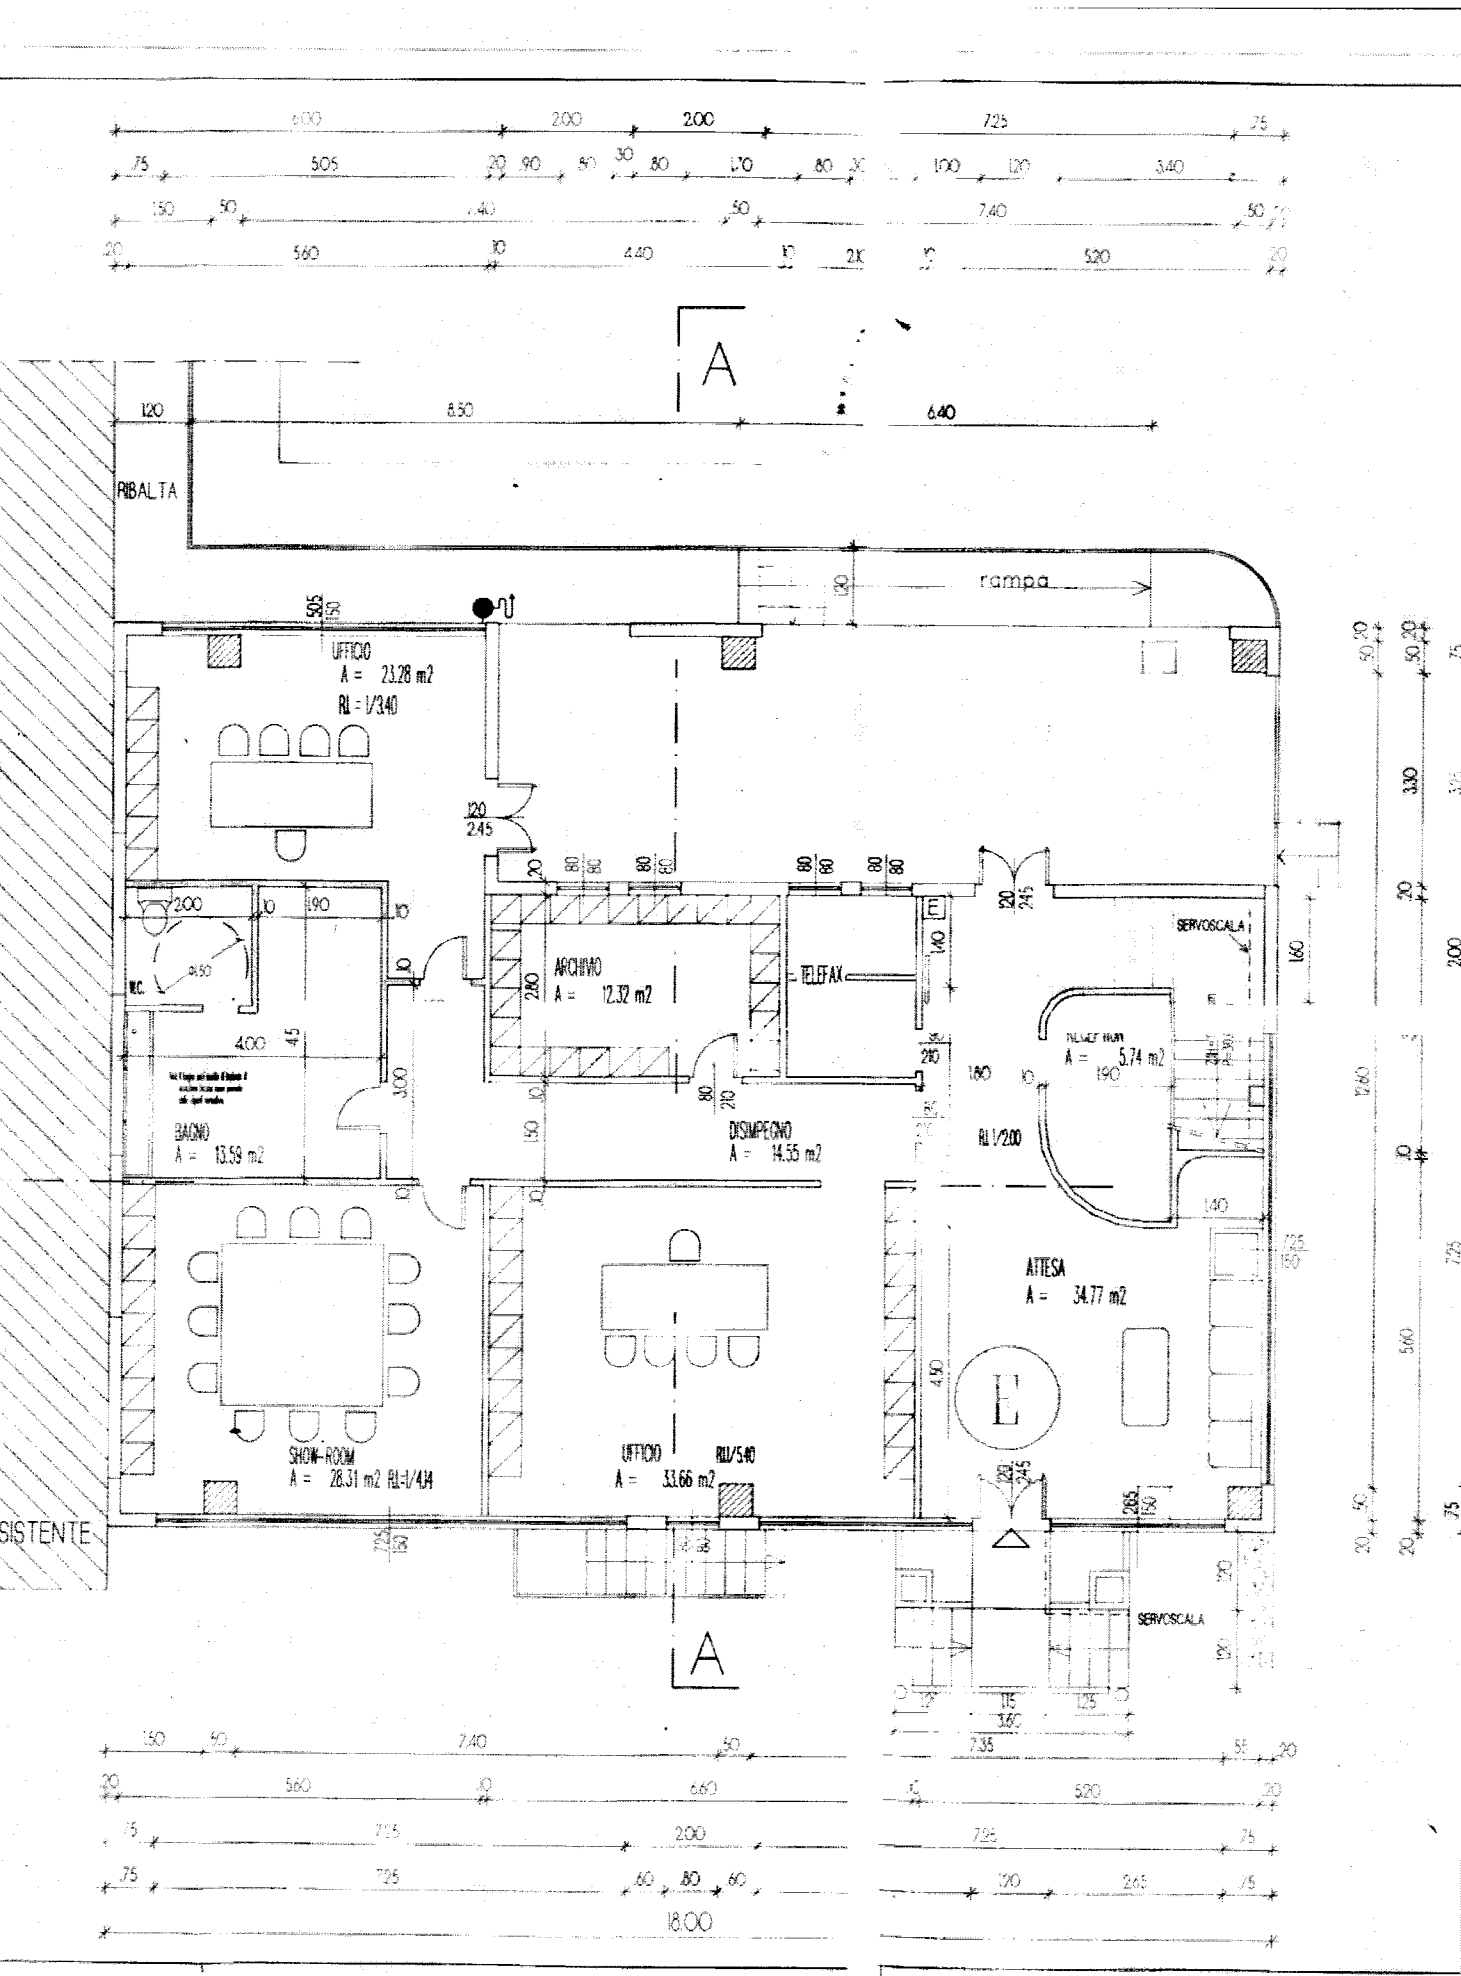


PIANO TERRA


1.100







B

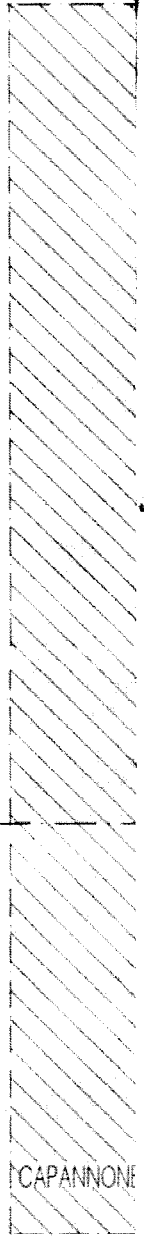

CAPANNONE

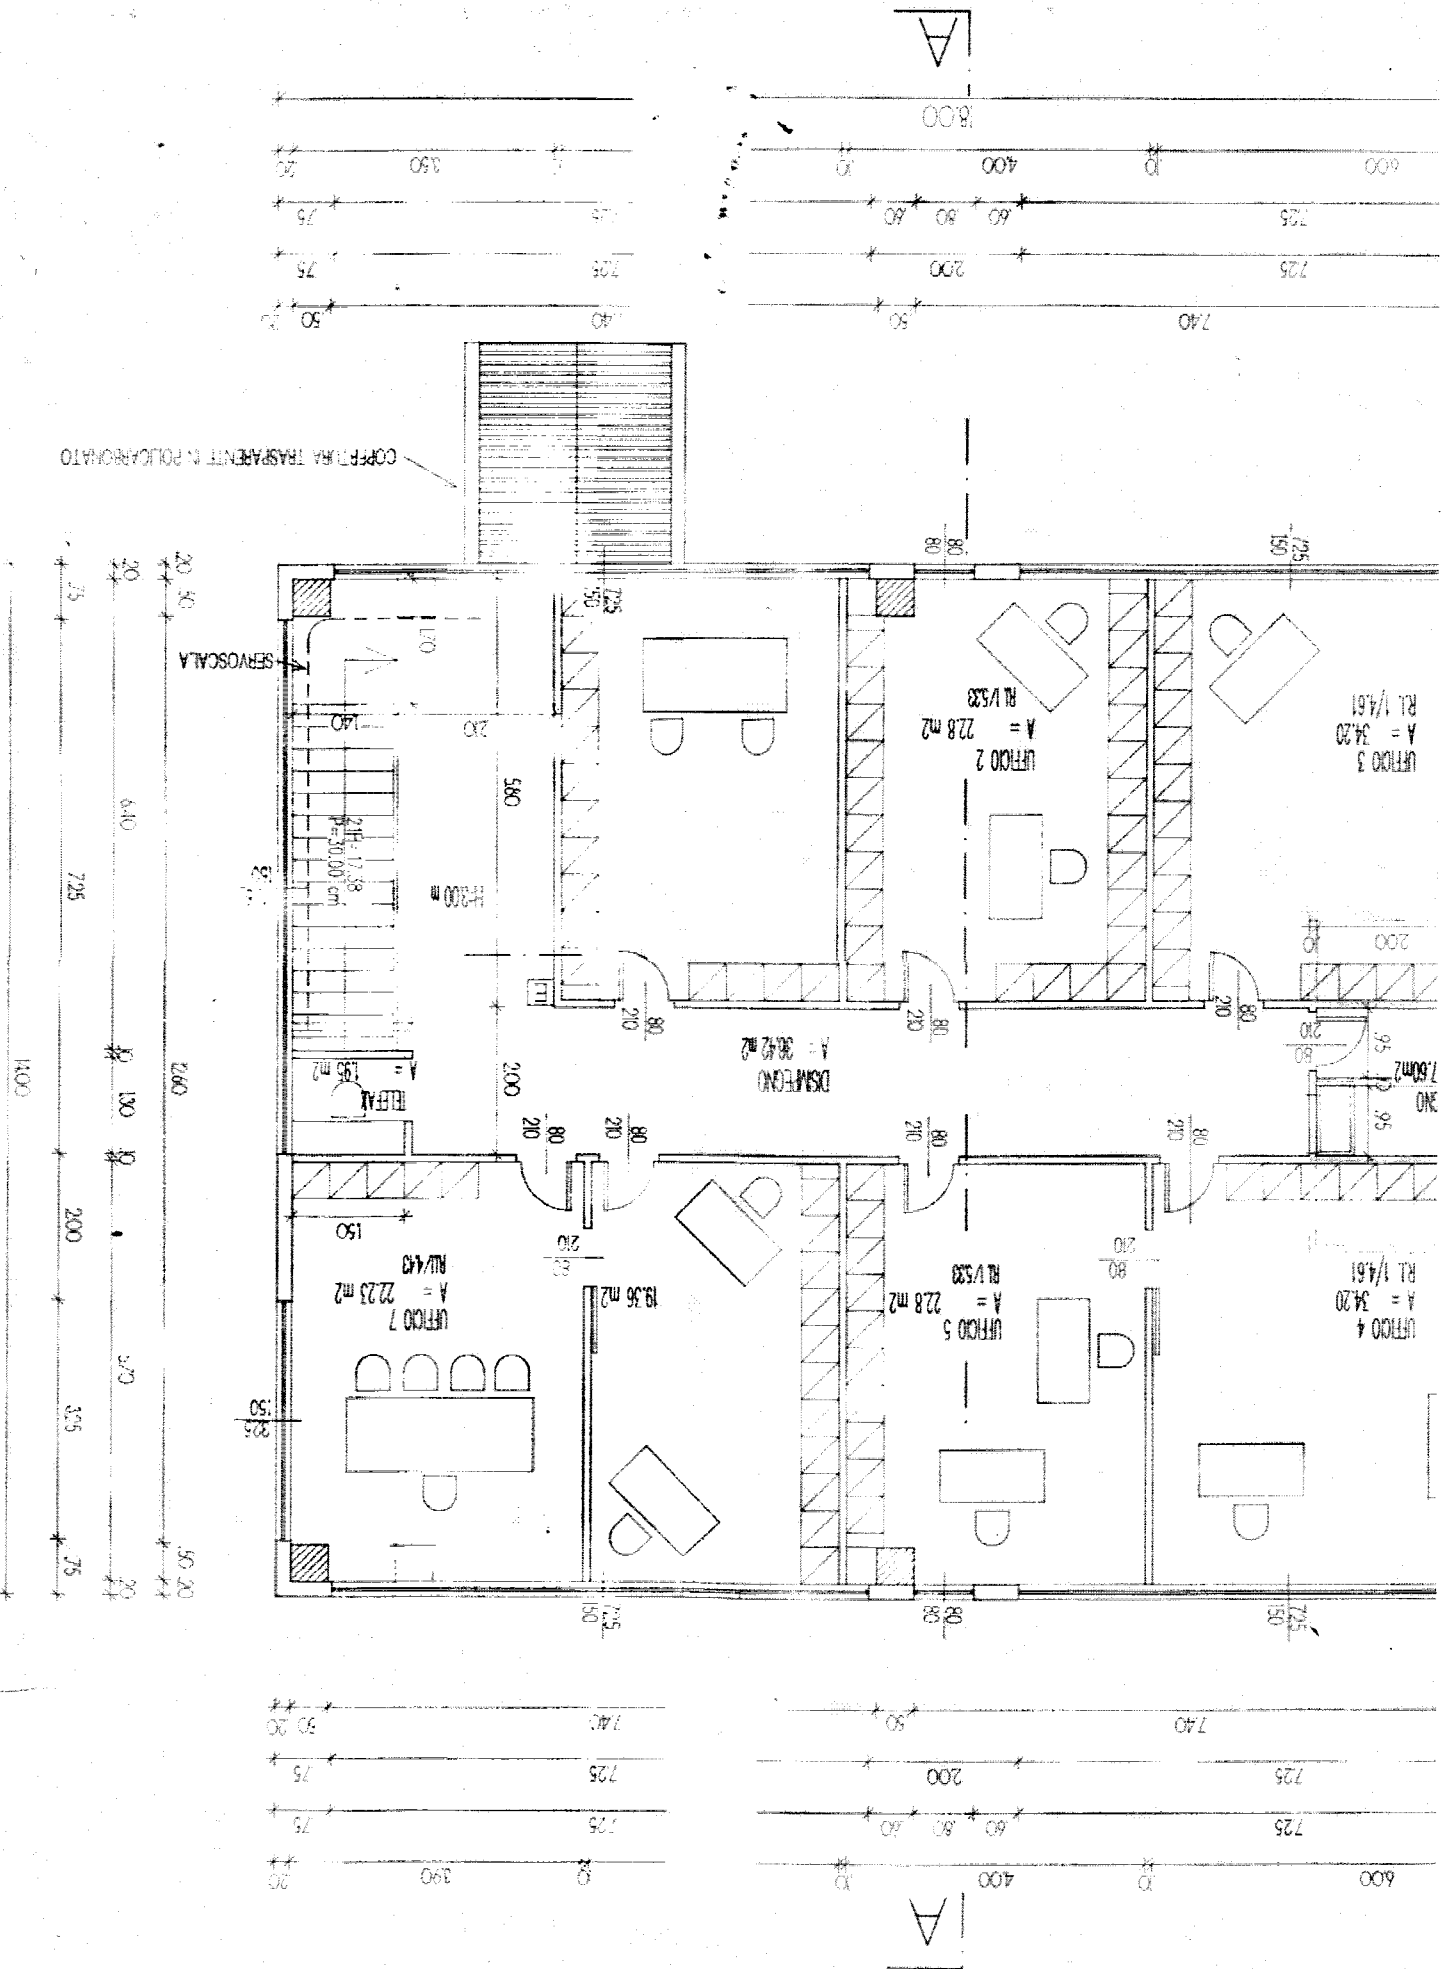

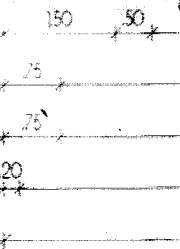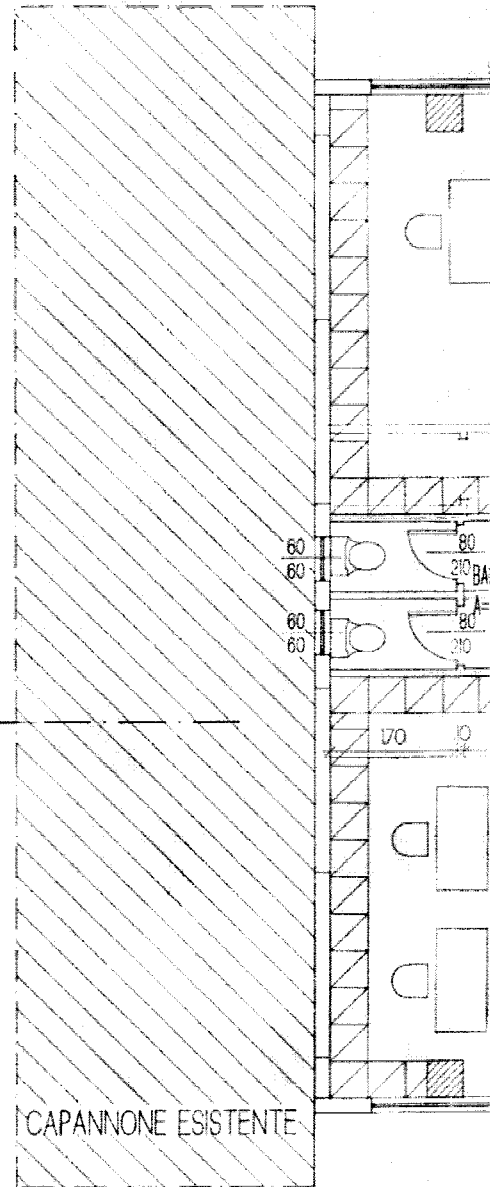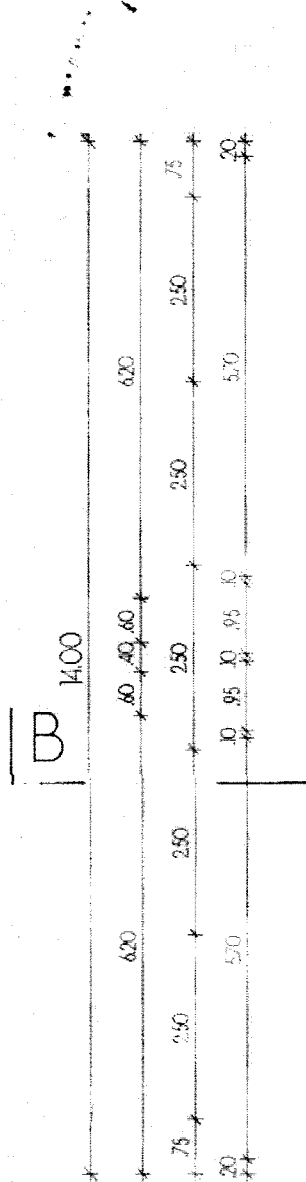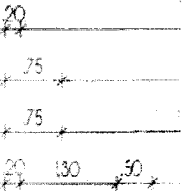

PIANC


LEGENDA MATERIALI UTILIZZATI


PANNELLI DI TAMPONAMENTO TRATTATI CON
GHIAIETTO LAVATO DEL TICINO.

SERRAMENTI IN ALLUMINIO PREVERNICIATO CO-
LORE VERDE VAGONE.

COPERTURA PIANA CON MASSETTO DI PENDEN-
ZA ISOLATA CON SARNAFIL.

CANALI E PLUVIALI IN LAMIERA VERNICIATI COLORE
VERDE VAGONE.

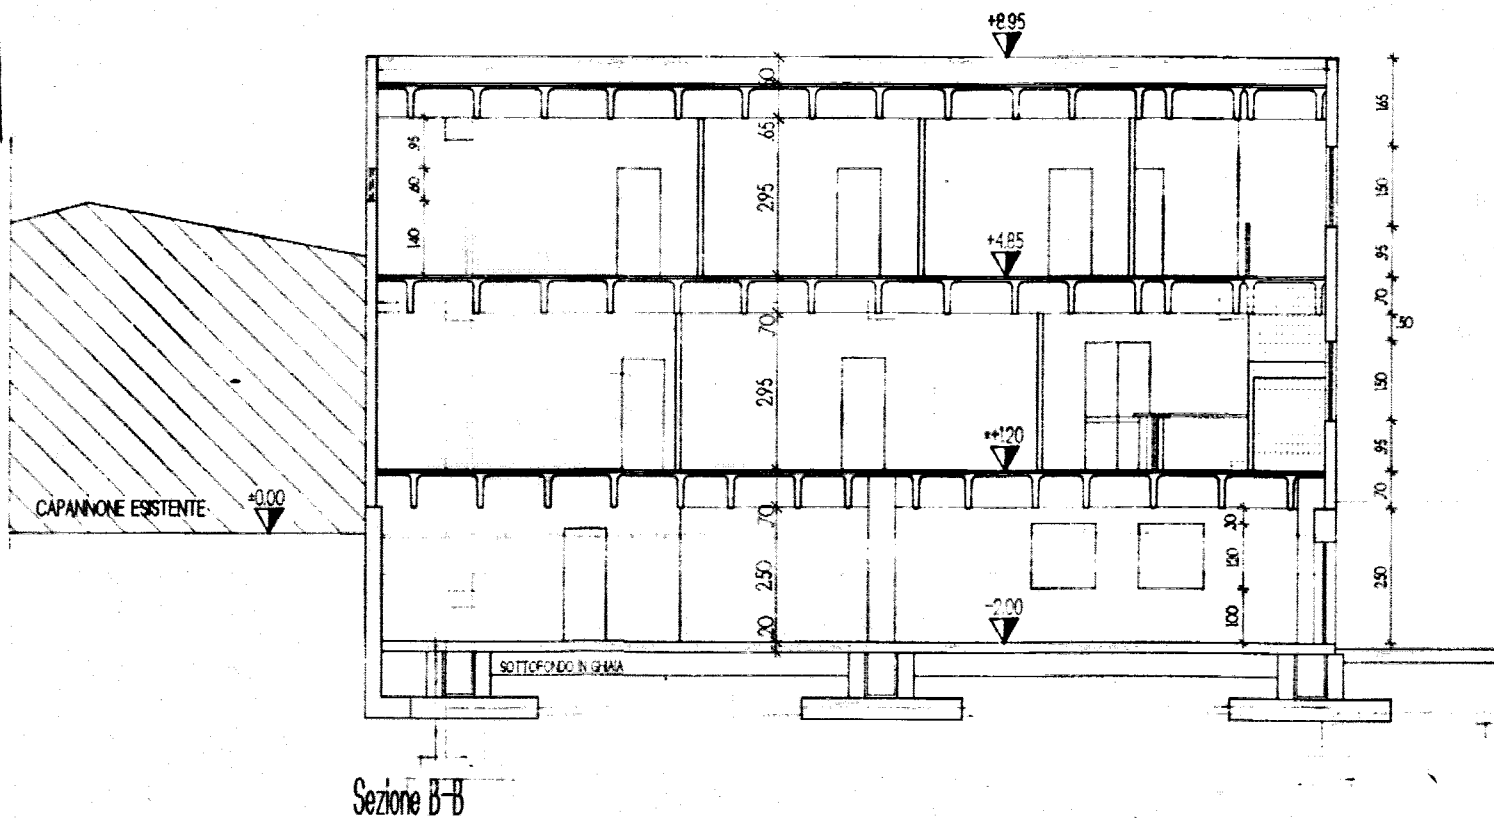

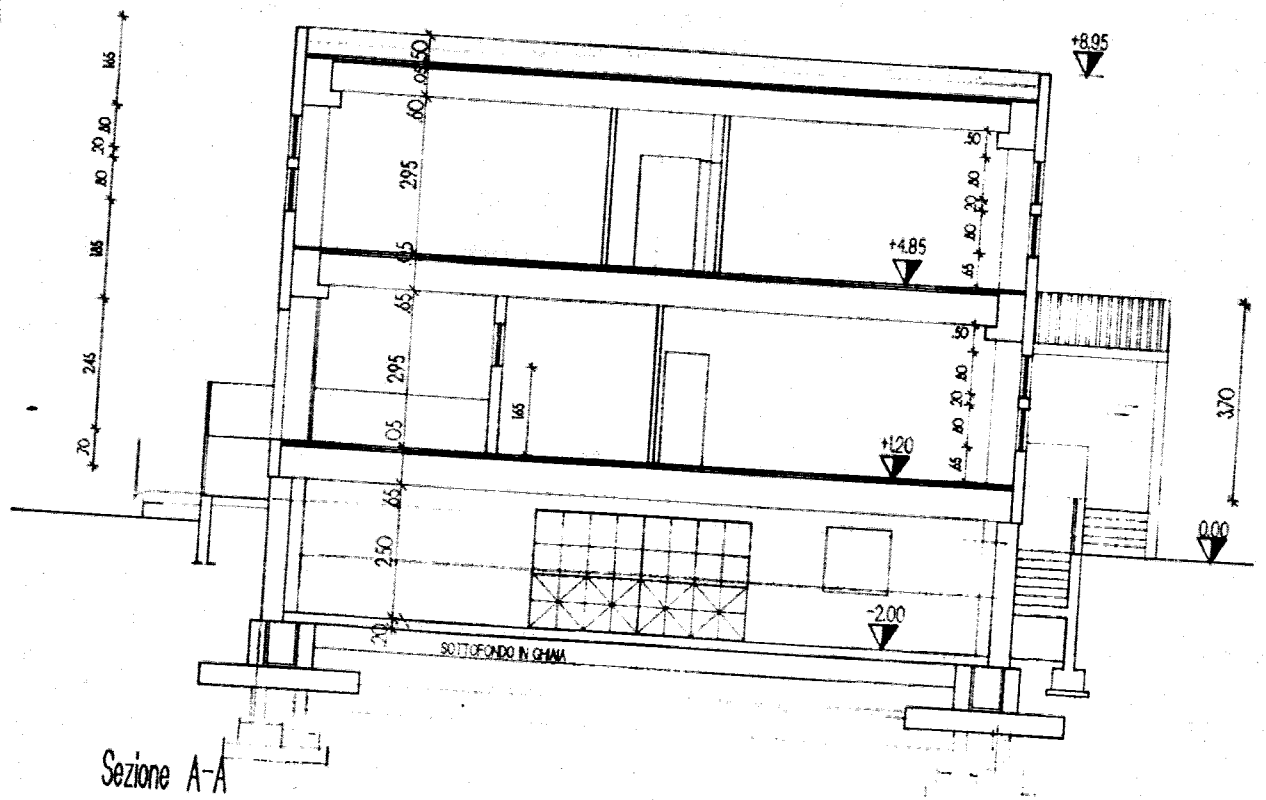

SEZIONE

1.100