



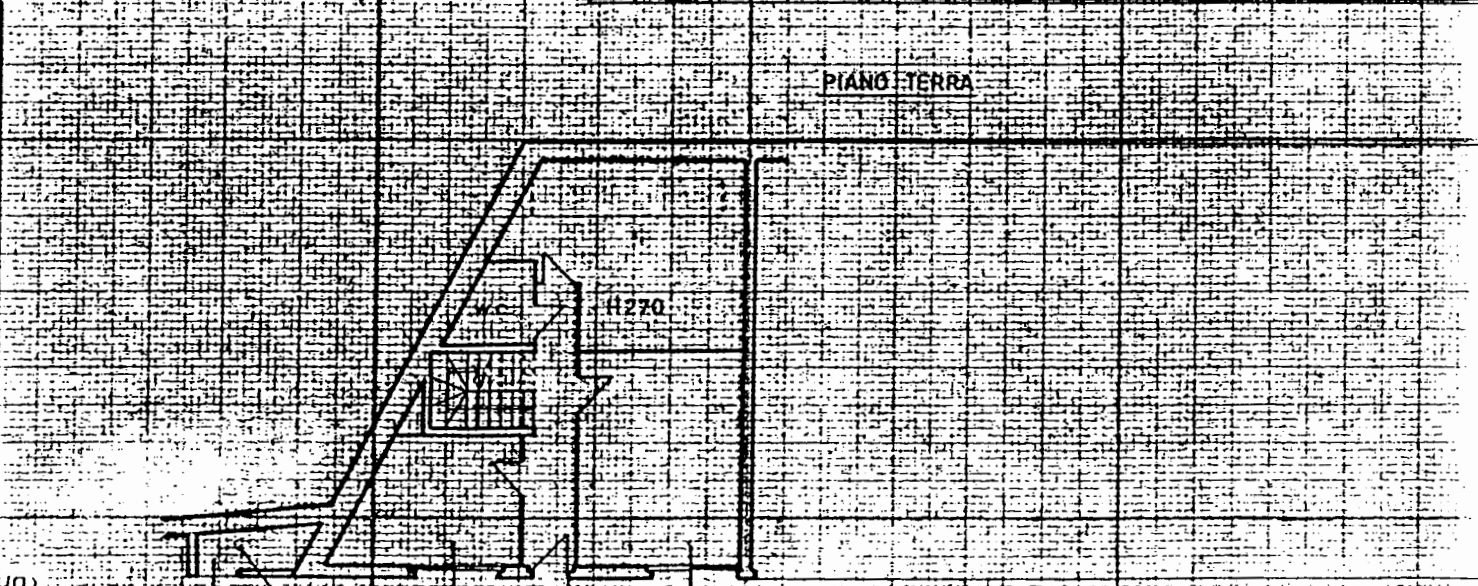


CATASTO EDILIZIO URBANO (RDL 13-4-1939, n. 652)

Planimetria di u.l.u. In Comune di VARESE viale AGUGGIARI civ. 162

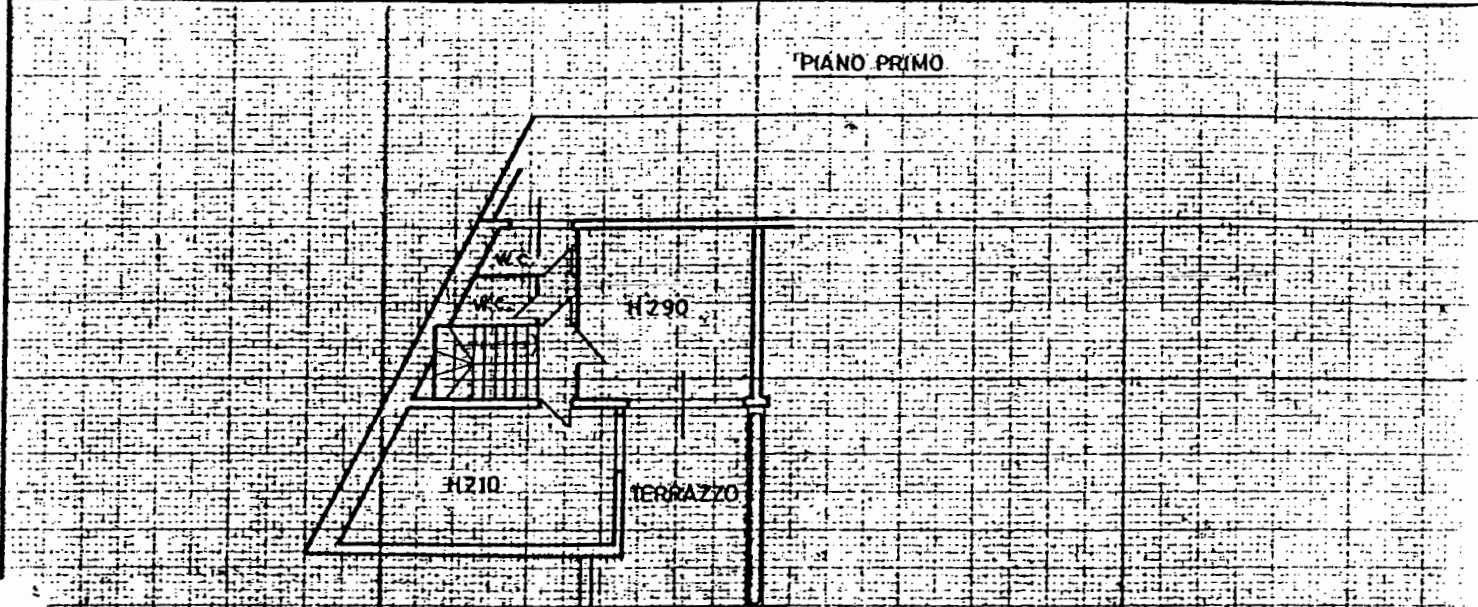

un) LOCALE CALDATA
COMUNE A SUB. A-B-C

STRALCIO DI MAPPA 1:2000
P. 5 SANTAMBROGIO

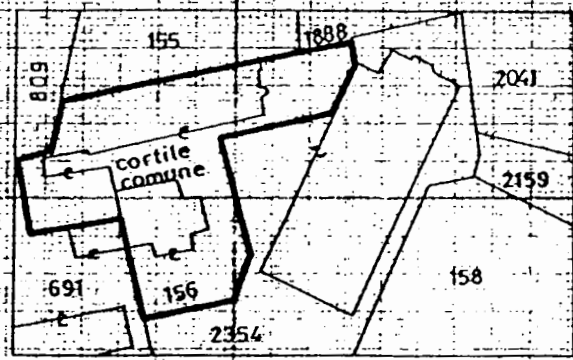

ORIENTAMENTO



SCALA DI 1:200

Dichiarazione di N.C.
Denuncia di variazione

Identificativi catastali
F. 5
n. 156 sub. 7

Compilata dal PERITO INDUSTRIALE EDILE
(Titolo, cognome e nome)
PARRAVICINI UGO

Iscritto all'albo dei PER. IND. ED.
della provincia di VARESE n. 76
data 21.01.1992 Firma U. Parravicini

RISERVATO ALL'UFFICIO

N. 29
22.01.92