




CORPO A
PIANTA PIANO SEMINTERRATO

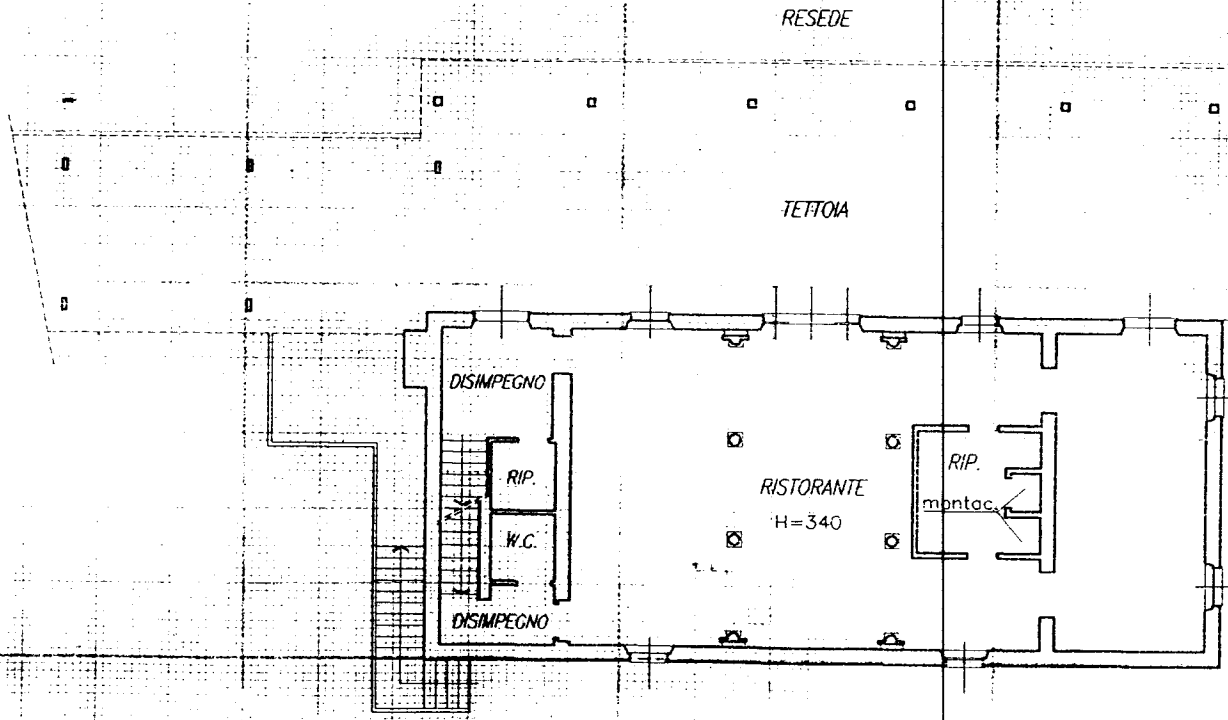

CORPO A
PIANTA PIANO TERRENO

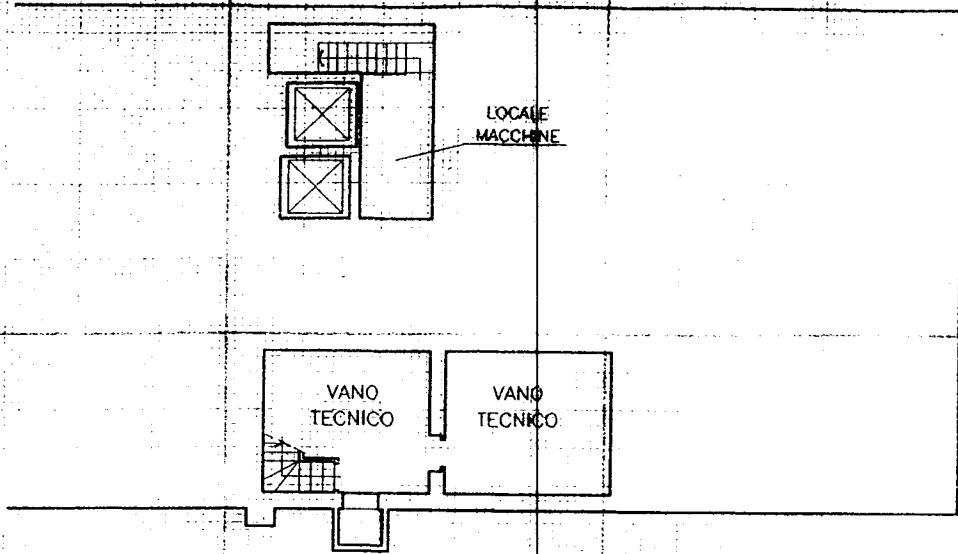


CORPO B
PIANTA PIANO INTERRATO

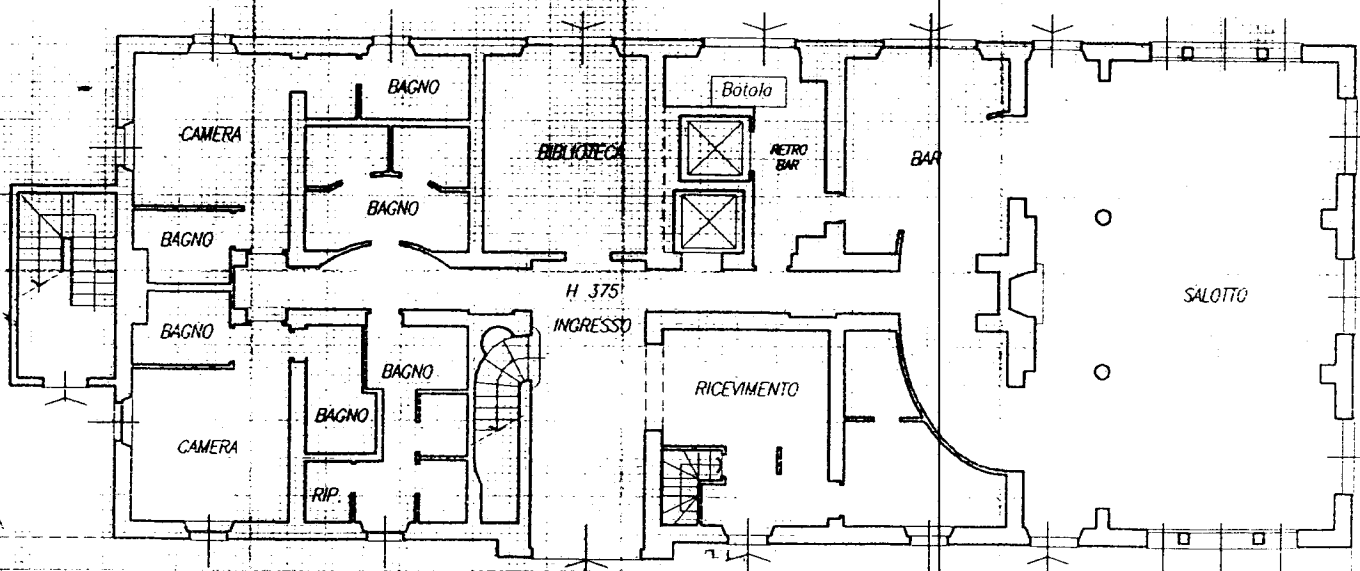


PORTICATO
Hmed. 3.00

CORPO B
PIANTA PIANO TERRA

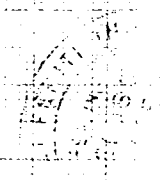




metria di u.i.u. in Comune di SCANDICCI via DI RONCIGLIANO civ.

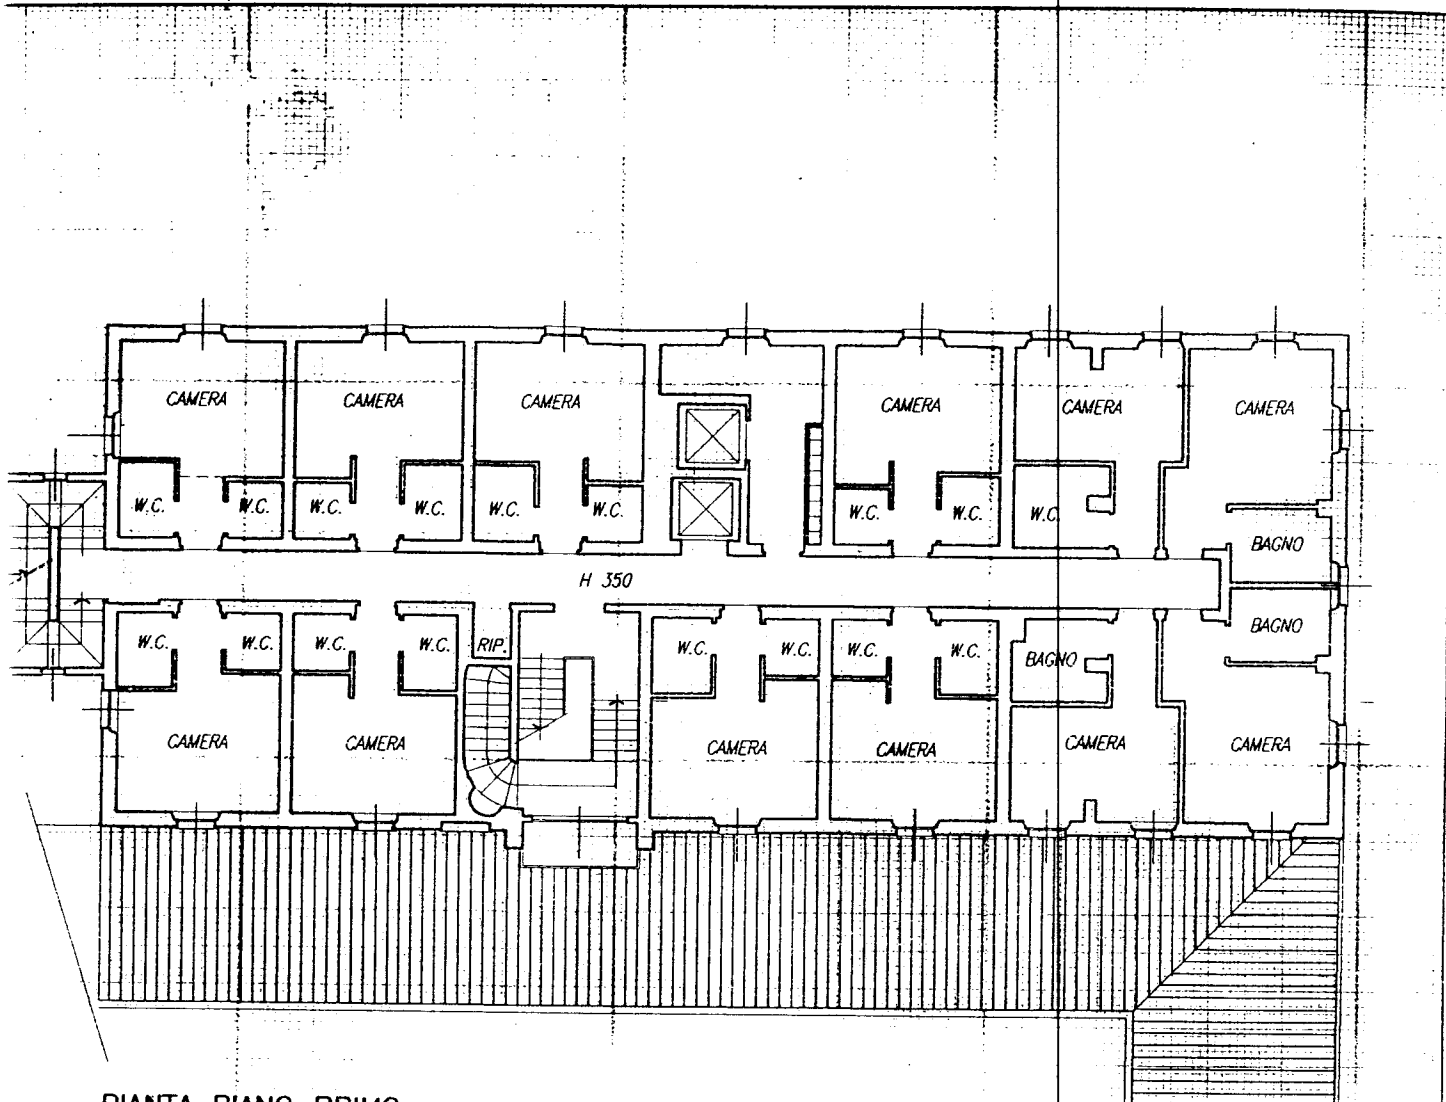

PIANTA PIANO PRIMO
CORPO B


COPIA CONFORME
ALL'ORIGINALE

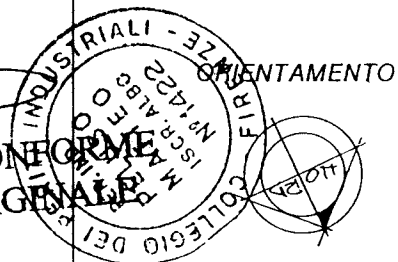


SCALA DI 1:200

razione di N.C.
cia di variazione
VEDA 4
ntificativi catastali
4
8 sub. 507


Compilata dal PERITI INDUSTRIALE
(Titolo, cognome e nome)
PELUSO MATTEO
Iscritto all'albo de PERITI INDUSTRIALI
della provincia di FIRENZE n. 1422
data Firma

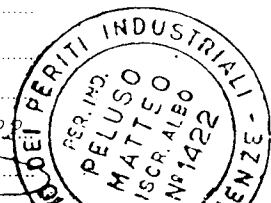

RISERVATO ALL'UFFICIO

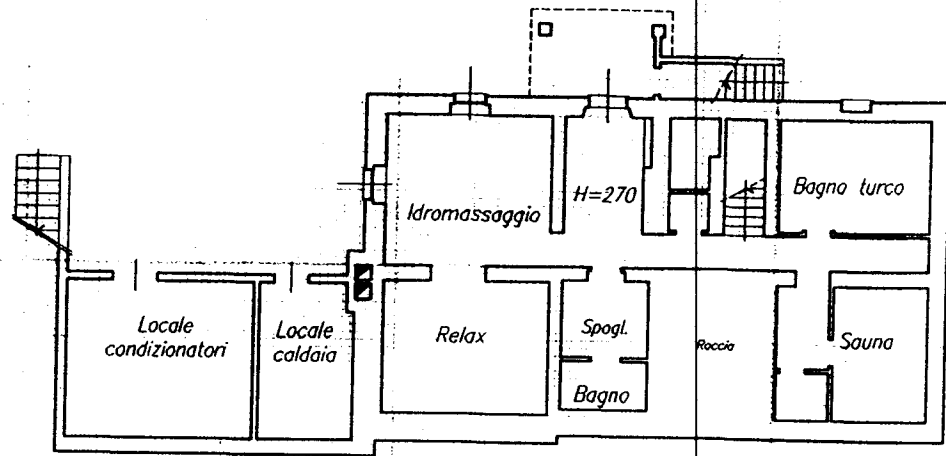

PIANTA PIANO SEMINTERRATO
CORPO C

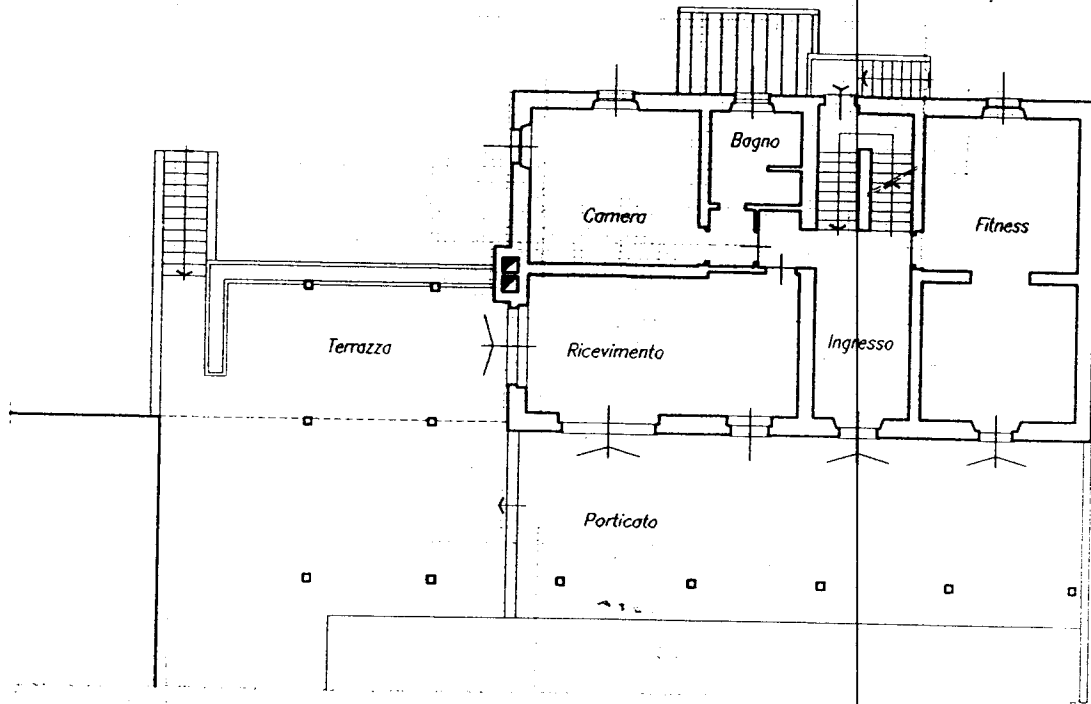

PIANTA PIANO TERRA
CORPO C




CATASTO EDILIZIO URBANO (RDL 13-4-1939, n. 652)

LIRE
800


SCANDICCI

VIA DI RONCIGLIANO

Planimetria di u.i.u. in Comune di via civ.

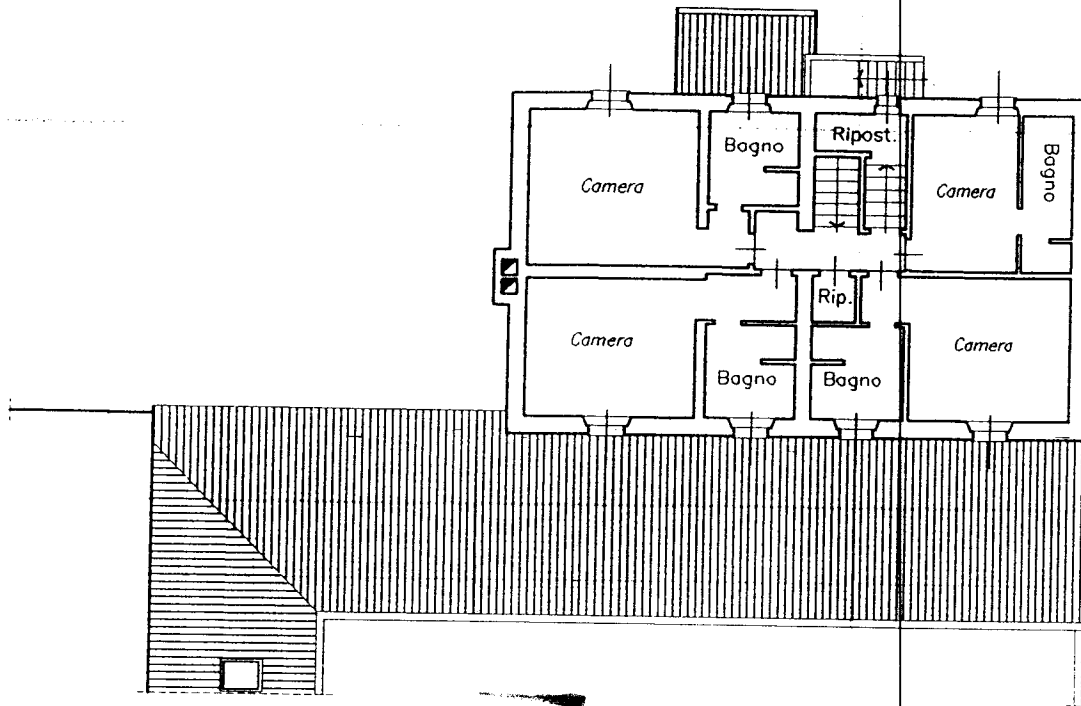


PIANTA PIANO PRIMO
CORPO C

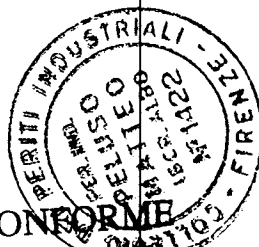

COPIA CONFORME
ALL'ORIGINALE

ORIENTAMENTO

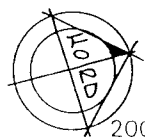


SCALA DI 1:

variazione di N.C.
 variazione di variazione
SCHEDA 2
 Identificativi catastali
 34
 4 sub.
 18
 71 507


Compilata dal PERITO INDUSTRIALE
MATTEO PELUSO (Titolo, cognome e nome)
 Iscritto all'albo de PERITI INDUSTRIALI
 della provincia di FIRENZE n. 1422
 data Firma

RISERVATO ALL'UFFICIO

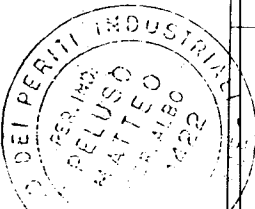



Planimetria di u.i.u. in Comune di SCANDICCI via DI RONCIGLIANO civ.

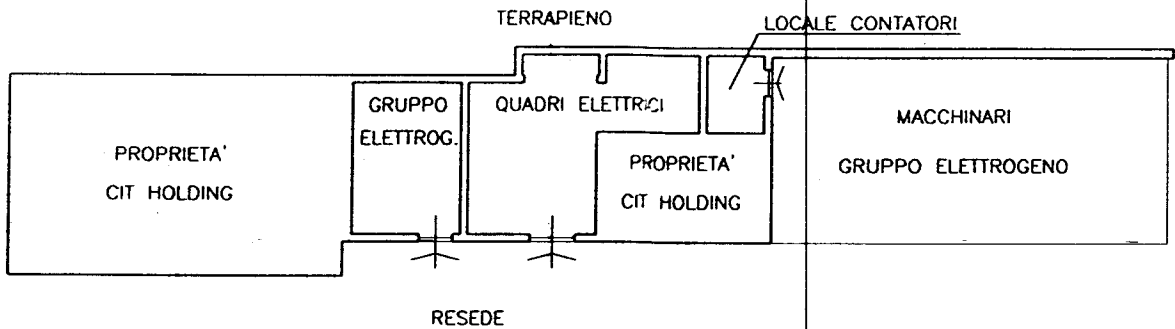


CORPO D
PIANTA PIANO SEMINTERRATO

COPIA CO
ALL'ORIGINALE

PERITO INDUSTRIALE
MATTEO PELUSO
N. 1422
ISCR. ALBO
MAGGIO

FIRENZE - COLLEGIO DEI PERITI INDUSTRIALI - FIRENZE - LIVORNO

ORIENTAMENTO

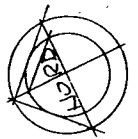

SCALA DI 1: 200

Dichiarazione di N.C.
 Denuncia di variazione X

Compilata dal PERITO INDUSTRIALE
 (Titolo, cognome e nome)
MATTEO PELUSO

RISERVATO ALL'UFFICIO

SCHEDA 5
 Identificativi catastali
 F. 34
 n. 2 sub. 507
4
18
91


Iscritto all'albo de PERITI INDUSTRIALI
 della provincia di FIRENZE n. 1422
 data Firma [Signature]

PERITO INDUSTRIALE
 MATTEO PELUSO
 N. 1422
 ISCR. ALBO
 MAGGIO

FIRENZE - COLLEGIO DEI PERITI INDUSTRIALI - FIRENZE - LIVORNO



Planimetria di u.i.u. in Comune di SCANDICCI via DI RONCIGLIANO civ.

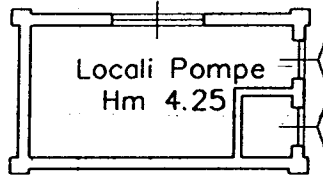

Pianta Piano Terreno
Corpo E

COPIA CONFIDENZIALE
ALL'ORIGINALE
[Signature]



ORIENTAMENTO



SCALA DI 1:200

Dichiarazione di N.C.
Denuncia di variazione

Compilata dal PERITI INDUSTRIA
(Titolo, cognome e nome)

RISERVATO ALL'UFFICIO


SCHEDA 6
Identificativi catastali


Iscritto all'albo de PERITI INDUSTRIA

F. 34
n. 91 sub. 507
2
18
4

della provincia di FIRENZE 1482

data 14/11/1982 Firma *[Signature]*

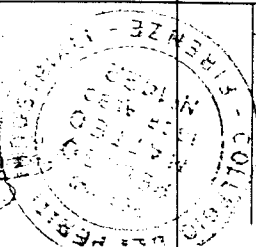

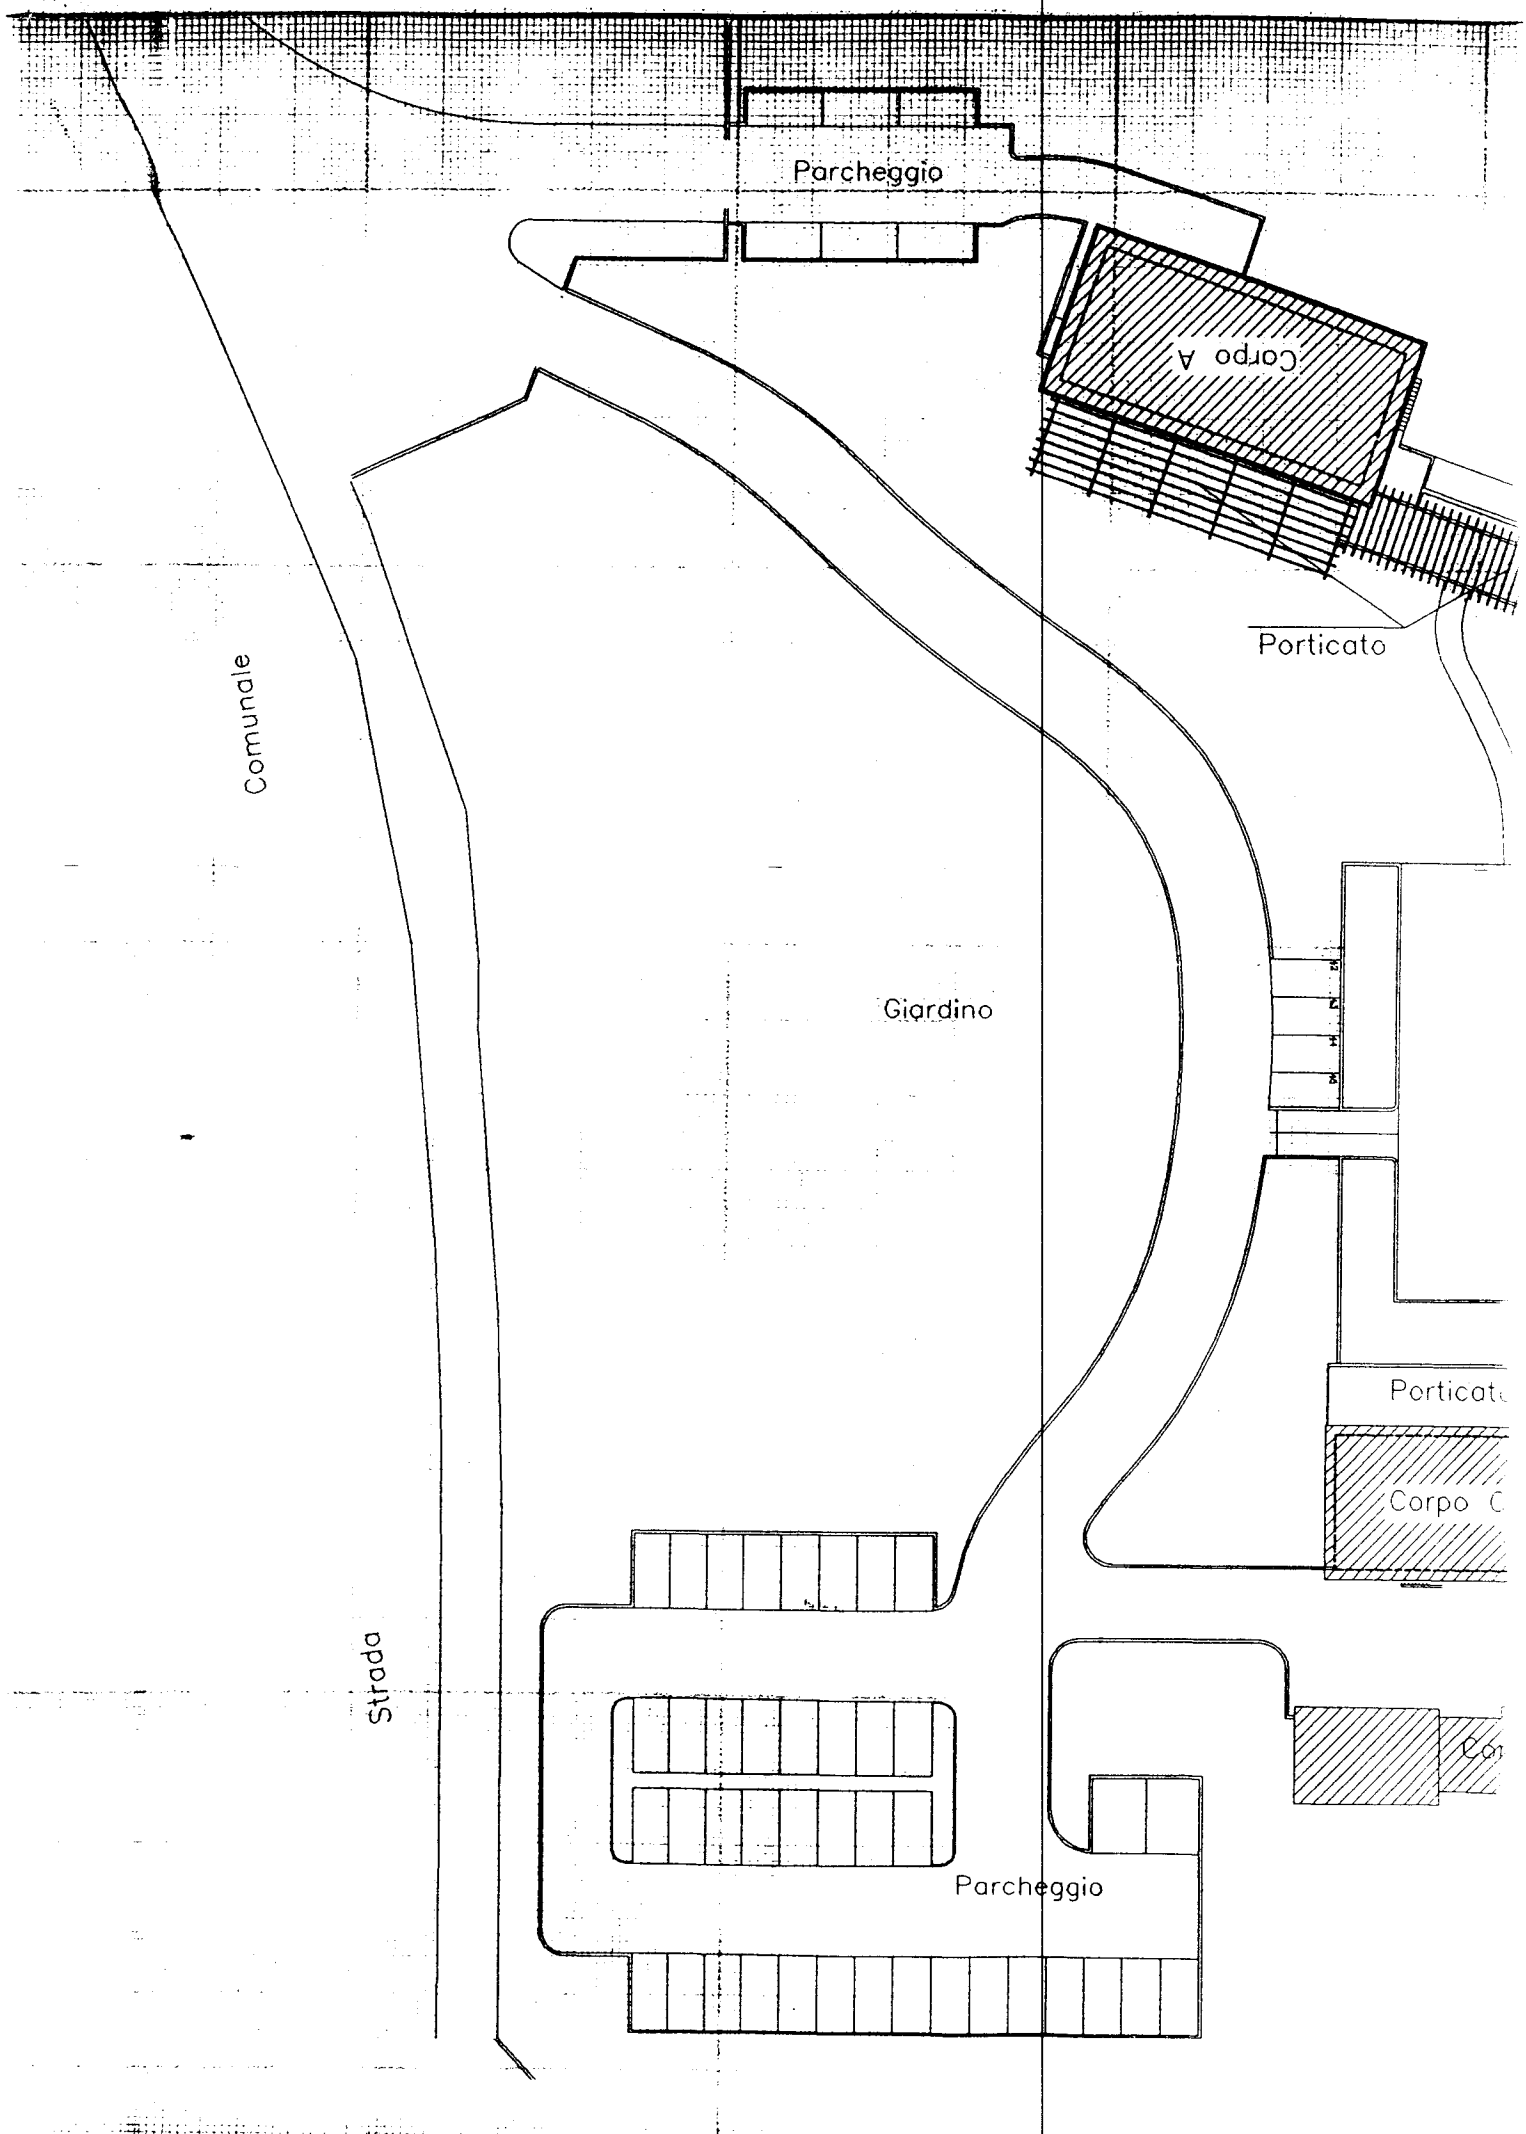

Parcheggio

Corpo A

Porticato

Comunale

Giardino

Porticato

Corpo C

Strada


Parcheggio

Cor




Planimetria di u.i.u. in Comune di SCANDICCI via DI RONCIGLIANO civ.

Planimetria generale per
individuazione fabbricati

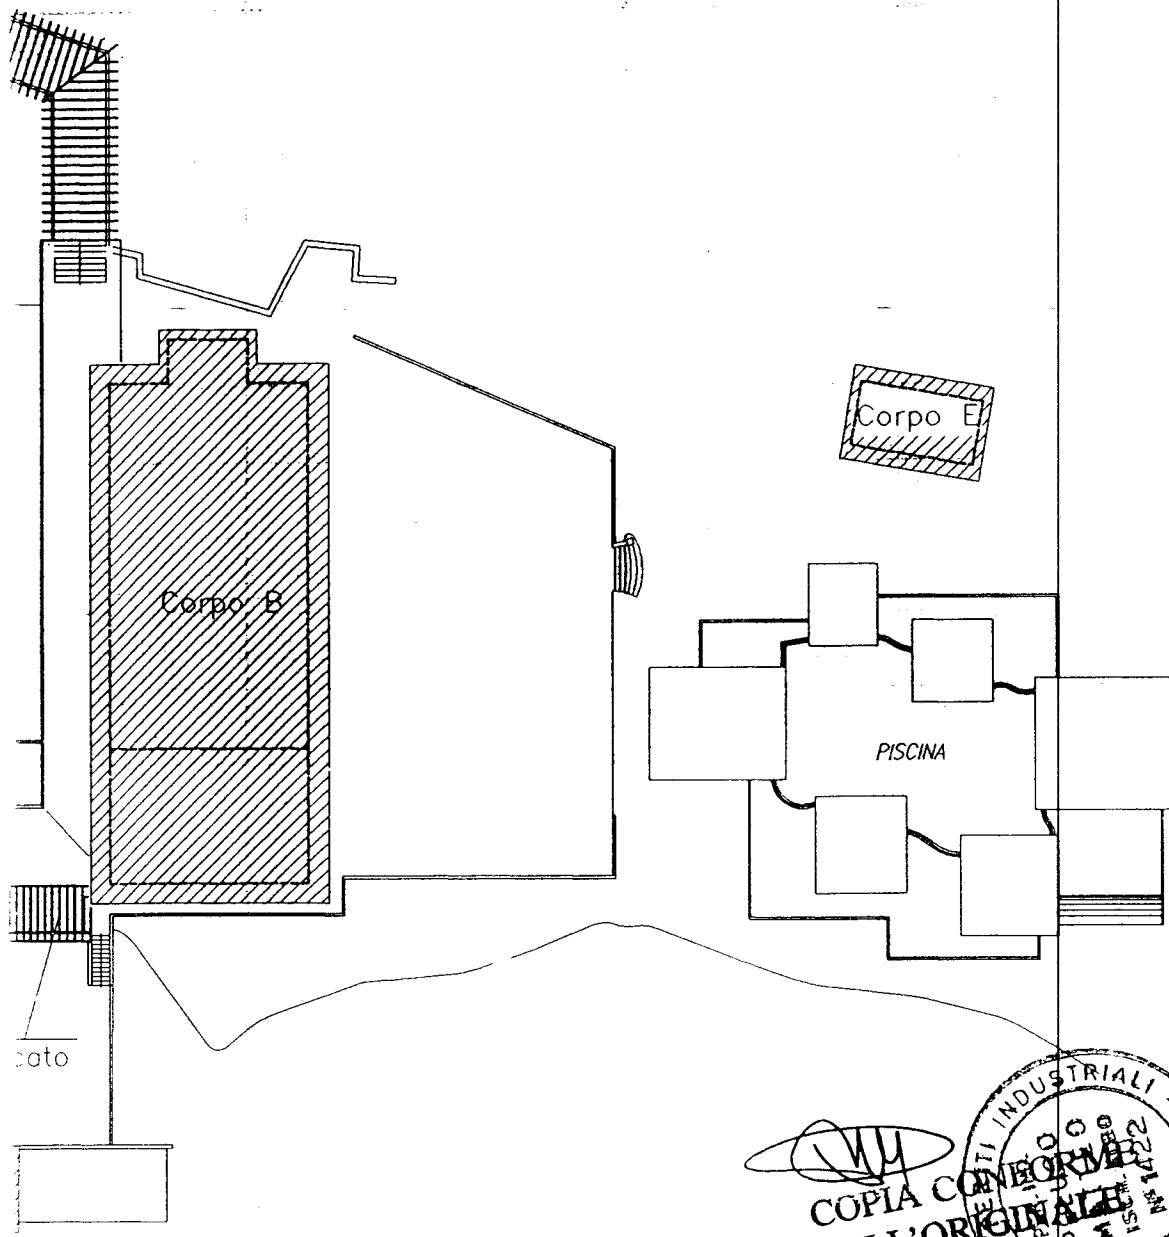


COPIA CONFORME
ALL'ORIGINALE
COLLEGIO DEI PERITI INDUSTRIALI - FIRENZE
ORIENTAMENTO

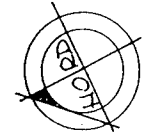

SCALA DI 1:200

Variazione di N.C.
Anno di variazione
SCHEDA 1
Identificativi catastali
34
4 sub.
18

Compilata dal PERITO INDUSTRIALE
MATEO PELUSO
(Titolo, cognome e nome)
Iscritto all'albo dei PERITI INDUSTRIALI
della provincia di FIRENZE n. 1422
data Firma [Signature]

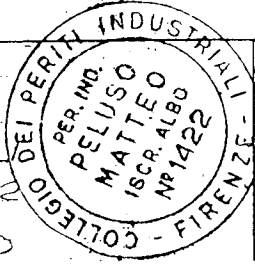

RISERVATO ALL'UFFICIO