




Planimetria di u.u. in Comune di VARESE viale AGUGGIARI civ. 162

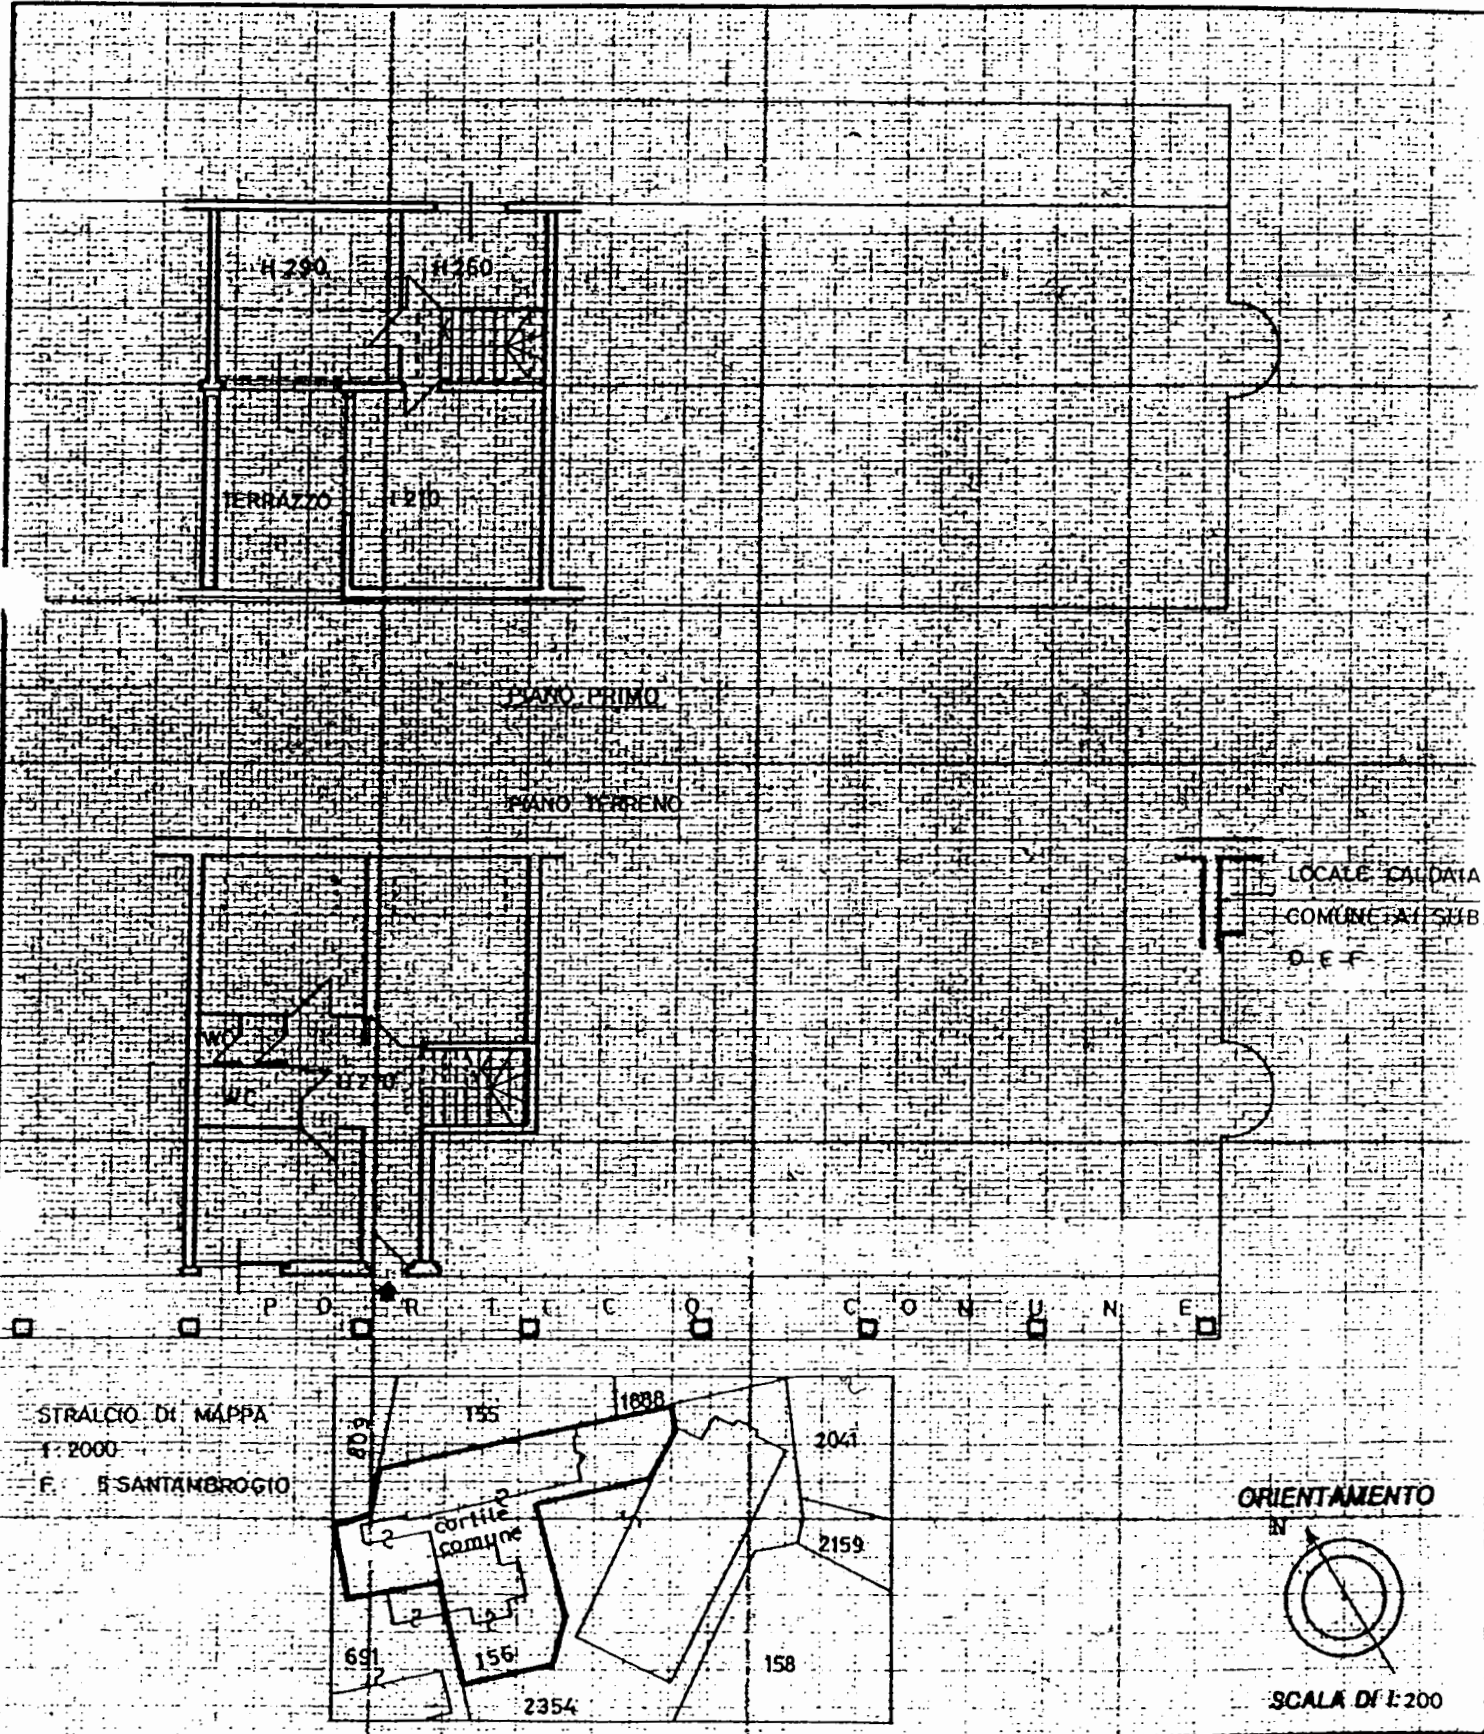

Dichiarazione di N.C.
 Denuncia di variazione
 Identificativi catastali
 F. 5
 n. 156 sub. 20

Compilata dal PERITO INDUSTRIALE EDILE
 (Titolo, cognome e nome)
PARRAVICINI UGO
 Iscritto all'albo dei PER. IND. ED.
 della provincia di VARESE n. 76
 data 21.01.1992 Firma W. Parravicini

RISERVATO ALL'UFFICIO
N. 29/5574 mod. 8
22.01.92