

LIRE 500
MODULARIO
reg. rend. 437



DIPARTIMENTO DEL TERRITORIO
CATASTO EDILIZIO URBANO (RDL 13-4-1939, n. 652)

LIRE 500


civ.
animetria di u.i.u. in Comune di LUINO via NAZARIO SAURO civ.

Allegato B) all'atto N. 139.836/4.234 di rep.




Giuseppe Geronzi
Giuseppe Geronzi
Giuseppe Geronzi

Giuseppe Geronzi

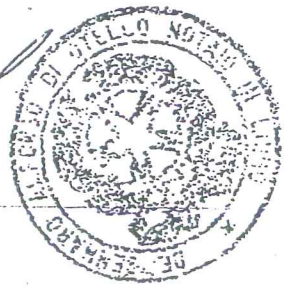


con
I.I.

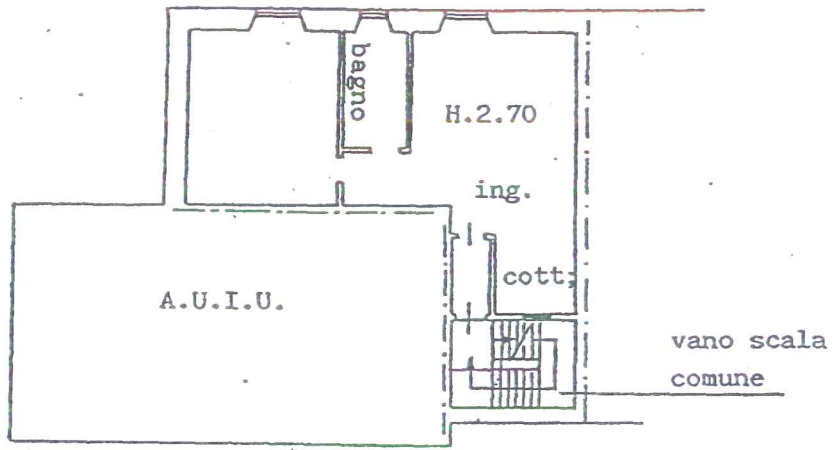


PIANO PRIMO

LOTTO 2 APPARTAMENTO 1°P

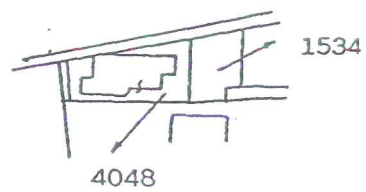

LUINO FG.7
scala 1:2000

ORIENTAMENTO

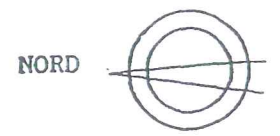

SCALA DI 1:2000

Dichiarazione di N.C. <input type="checkbox"/>	Compilata dal <u>GEOMETRA</u>	RISERVATO ALL'UFFICIO
Denuncia di variazione <input checked="" type="checkbox"/>	<u>ACETI GUALTIERO</u> <small>(foto, cognome e nome)</small>	
Identificativi catastali F. <u>7-LU</u> n. <u>4048</u> sub. <u>A.10</u>	Iscritto all'albo dei <u>GEOMETRI</u> della provincia di <u>VARESE</u> n. <u>1540</u> data <u>29 MAR 1945</u>	